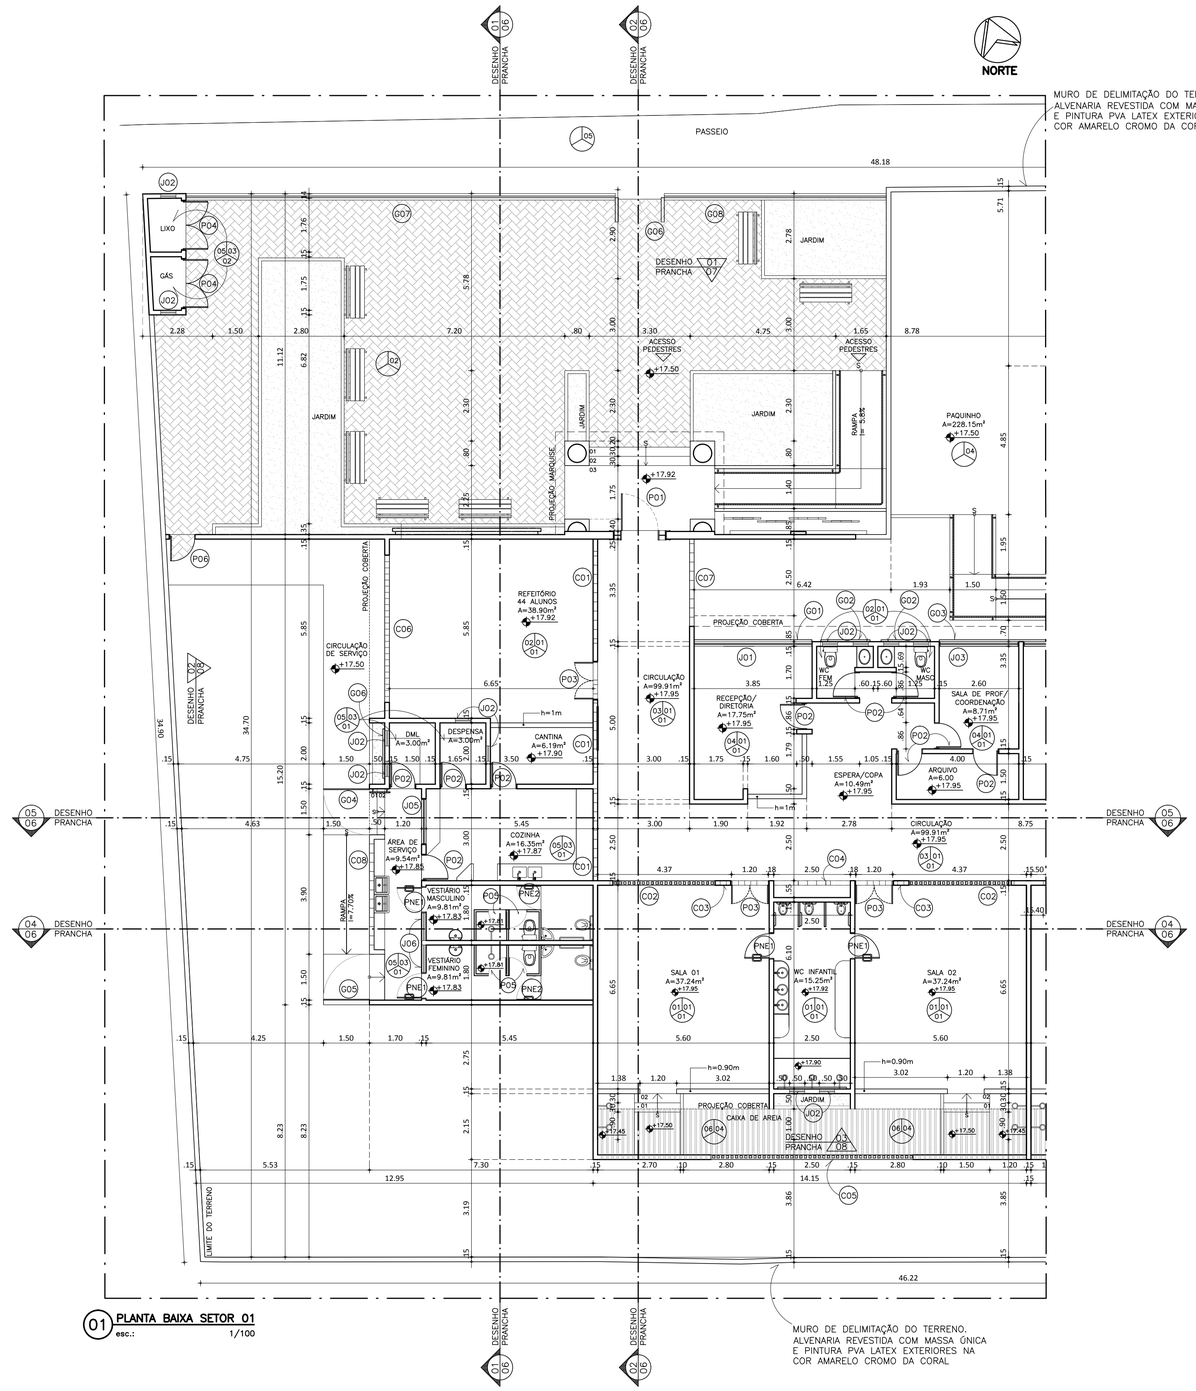

01 PLANTA BAIXA SETOR 01
esc.: 1/100

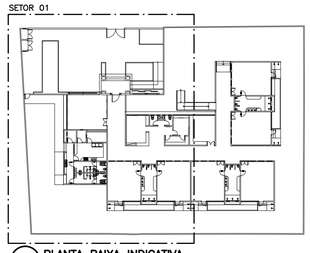

02 PLANTA BAIXA INDICATIVA
S/ESCALA

ESPECIFICAÇÃO:

PISO:

01– PORCELLANATO RÚSTICO CANYON WH LINHA GRAND CANYON COEF. DE ATRITO >=0,5/>=0,5, TAMANHO 45 X 45CM, DA PORTINARI.

02 – PISO INTERTRAVADO DE CONCRETO, INTER–RET, P100.RETG. COR NATURAL, OU SIMILAR.

03 – CERÂMICA WHITE BASIC LUX 30 X 30CM COR BRANCA DA PORTINARI.

04 – CIMENTO QUEIMADO NA COR BEGE.

05 – PISO CIMENTADO RUGOSO.

TETO:

01–LAJE EMASSADA E PINTADA COM TINTA PVA LÁTEX NA COR BRANCO NEVE DA CORAL.

02–CERÂMICA WHITE BASIC LUX 30 X 30CM COR BRANCA DA PORTINARI.

OUTROS:

01–PORTAS INTERNAS DE MADEIRA REVESTIDA COM LAMINADO DECORATIVO TEXTURIZADO STANDARD DA FÓRMICA NA COR ALMOND REF. L–112.

PAREDE:

01–PORCELLANATO RÚSTICO CANYON WH, LINHA GRAND CANYON 45 X 45CM DA PORTINARI ATÉ 2.10m DE ALTURA. ARREMATE EM MADEIRA BOLEADA 4CM E ACIMA EM ALVENARIA EMASSADA E PINTADA COM TINTA ACRÍLICA ACABAMENTO SEMI–BRILHO NA COR VERDE MATE DA CORAL.

02–PORCELLANATO RÚSTICO CANYON WH, LINHA GRAND CANYON 45 X 45CM DA PORTINARI ATÉ 2.10M DE ALTURA. ARREMATE EM MADEIRA BOLEADA 4CM E ACIMA EM ALVENARIA EMASSADA E PINTADA COM TINTA ACRÍLICA ACABAMENTO SEMI–BRILHO NA COR PALHA DA CORAL.

03– PORCELLANATO RÚSTICO CANYON WH, LINHA GRAND CANYON 45 X 45CM DA PORTINARI E DETALHE EM MISCELÂNEAS DE PASTILHA JATOBÁ EM TONS DE AMARELO, DA LINHA COLOR, (FORMATO 2,5X2,5CM) EM PEÇA DE 45X45CM, ATÉ 2.10M DE ALTURA, ARREMATE EM MADEIRA BOLEADA 4CM E ACIMA EM ALVENARIA EMASSADA E PINTADA COM TINTA ACRÍLICA ACABAMENTO SEMI–BRILHO NA COR PALHA DA CORAL.

04–ALVENARIA EMASSADA E PINTADA COM TINTA ACRÍLICA ACABAMENTO SEMI–BRILHO DA CORAL NA COR PALHA.

05–CERÂMICA WHITE BASIC LUX 30 X 30CM COR BRANCA DA PORTINARI.

06–01–PORCELLANATO RÚSTICO CANYON WH, LINHA GRAND CANYON 45 X 45CM DA PORTINARI.

QUADRO DE ESQUADRIAS

PORTA

TIPO	A (LARG.)	B (ALT.)	C (PEIT.)	QUANT.	MODELO
P01	1.20m	2.10m	–	01	PORTA DE MADEIRA PINTADA COM TINTA ESMALTE SINTÉTICO ACETINADO NA COR AZUL / 1 FOLHA DE ABRIR
P02	0.80m	2.10m	–	10	PORTA PARANÁ
P03	1.20m	2.10m	–	08	PORTA DE MADEIRA 2 FOLHAS DE ABRIR COM VISOR 40X40 EM VIDRO INCOLOR 4mm
P04	0.81m	1.95m	0.15m	04	PORTÃO DE ALUMINIO ANONIZADO BRANCO EM RIPAS DE 2X2cm
P05	0.60m	1.50m	0.20m	04	MADEIRA REVESTIDA COM LAMINADO DECORATIVO
P06	0.80m	2.10m	–	01	PORTÃO DE ALUMINIO ANONIZADO BRANCO EM RIPAS DE 2X2cm
PNE1	0.80m	2.10m	–	08	MADEIRA REVESTIDA COM LAMINADO DECORATIVO E ALUMÍNIO
PNE2	0.80m	1.50m	0.20m	02	

JANELA

J01	3.85m	1.20m	0.90m	01	ESQUADRIA EM ALUMÍNIO ANONIZADO BRANCO COM VIDRO 6 MM / 4 FOLHAS DE CORRER
J02	0.50m	0.50m	1.60m	14	ESQUADRIA EM ALUMÍNIO ANONIZADO BRANCO COM VIDRO 6 MM / TIPO MAXIM–AR
J03	2.60m	1.20m	0.90m	01	ESQUADRIA EM ALUMÍNIO ANONIZADO BRANCO COM VIDRO 6 MM / 2 FOLHAS DE CORRER
J04	4.50m	1.20m	0.90m	01	ESQUADRIA EM ALUMÍNIO ANONIZADO BRANCO COM VIDRO 6 MM / 4 FOLHAS DE CORRER
J05	1.50m	1.20m	0.90m	01	ESQUADRIA EM ALUMÍNIO ANONIZADO BRANCO COM VIDRO 6 MM / 2 FOLHAS DE CORRER
J06	0.90m	0.50m	1.60m	02	ESQUADRIA EM ALUMÍNIO ANONIZADO BRANCO COM VIDRO 6 MM / TIPO MAXIM–AR

COBOGÓ

C01	3.00m	0.90m	3.35m	03	COBOGÓ ANTI–CHUVA COM DIVISÃO DA MODULAÇÃO DOS NICHOS DE CONCRETO
C02	3.34m	0.95m	0.70m	06	COBOGÓ QUADRADO COM DIVISÃO DA MODULAÇÃO DOS NICHOS DE CONCRETO
C03	4.80m	0.90m	3.35m	06	COBOGÓ ANTI–CHUVA COM DIVISÃO DA MODULAÇÃO DOS NICHOS DE CONCRETO
C04	1.20m	0.90m	3.35m	03	COBOGÓ ANTI–CHUVA COM DIVISÃO DA MODULAÇÃO DOS NICHOS DE CONCRETO
C05	6.60m	1.60m	0.30m	03	COBOGÓ QUADRADO COM DIVISÃO DA MODULAÇÃO DOS NICHOS DE CONCRETO
C06	4.80m	1.80m	0.30m	01	COBOGÓ ANTI–CHUVA COM DIVISÃO DA MODULAÇÃO DOS NICHOS DE CONCRETO
C07	2.50m	1.80m	0.50m	02	COBOGÓ ANTI–CHUVA COM DIVISÃO DA MODULAÇÃO DOS NICHOS DE CONCRETO
C08	3,90m	1,10m	1,55m	01	COBOGÓ ANTI–CHUVA COM DIVISÃO DA MODULAÇÃO DOS NICHOS DE CONCRETO

GRADIL E PORTÕES

G01	1.60m	2.35m	0.05m	01	PORTÃO DE SEGURANÇA EM NYLOFOR 2 FOLHAS DE ABRIR.
G02	14.01m	2.03m	0.40m	01	GRADE DE SEGURANÇA EM NYLOFOR 2 FOLGAS DE ABRIR.
G03	7.25m	2.03m	0.40m	01	GRADE DE SEGURANÇA EM NYLOFOR 2 FOLGAS DE ABRIR.
G04	1,50m	2,30m	–	02	PORTÃO DE SEGURANÇA EM METALON PINTADA COM FERROLAK NA COR BRANCA
G05	3,85m	1,30m	–	01	GRADIL DE SEGURANÇA EM METALON PINTADA COM FERROLAK NA COR BRANCA
G06	1,74m	0,60m	–	03	GRADIL DE SEGURANÇA EM METALON PINTADA COM FERROLAK NA COR BRANCA
G07	7,05m	1,30m	–	01	GRADIL DE SEGURANÇA EM METALON PINTADA COM FERROLAK NA COR BRANCA

– IMAGIC! / ASTECH ASSESSORIA TÉCNICA DE PROJETOS LTDA.
– R. BARBOSA DE FREITAS, 1920, FORTALEZA – CE
– TEL./FAX: 55–85–3261.2289
– IMAGIC–CE@IMAGICBRASIL.COM.BR

SEUMA	ISS–C
CREA	ISS–P

Legenda:

Mapa chave:

Revisão nº	Descrição	Data	Projetista	Aprovação

Prefeitura de Fortaleza

SEINF - SECRETARIA MUNICIPAL DE INFRAESTRUTURA

Unidade/Orgão: PREURBIS / SEINF	Data: 30/05/2014
Nome do projeto: CRECHE OLIVÂNDIA I	Escala: 1/100
Título da folha: PLANTA DE BAIXA SETOR 01	Folha: 03/14
Responsável técnico: VÂNIA MARIA SOUSA MARCELO CAU/CE Nº 10691-4 — Coord. elab. de projetos: MANUELA NOGUEIRA	
Arquivo: PR-03_CEI_OLIVÂNDIA I_SETOR_01	