

SEUMA

ISS-C

CREA

ISS-P

Legenda:

Mapa chave:

Revisão nº	Descrição	Data	Projetista	Aprovação
------------	-----------	------	------------	-----------



Prefeitura de
Fortaleza

SEINF - SECRETARIA MUNICIPAL DE INFRAESTRUTURA


Unidade/Orgão:	PREURBIS / SEINF	Data:	30/05/2014
----------------	------------------	-------	------------

Nome do projeto:	CRECHE OLIVÂNDIA I	Escala:	1/50
------------------	--------------------	---------	------


Título da folha:	DETALHES ESQUADRIAS	Folha:	
------------------	---------------------	--------	--

Responsável técnico:	Coord. elab. de projetos:	13/14
VÂNIA MARIA SOUSA MARCELO CAUCE Nº 108914.4	MANUELA NOGUEIRA	


Arquivo:	PR-13_CEL OLIVÂNDIA I_DETALHE ESQUADRIAS
----------	--

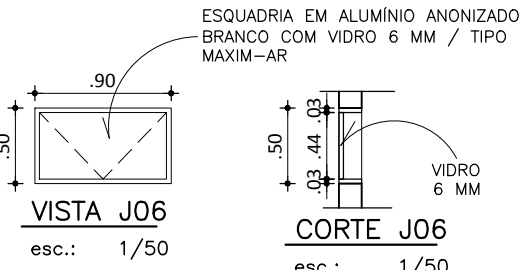


06 PLANTA BAIXA - J06
esc.: 1/50

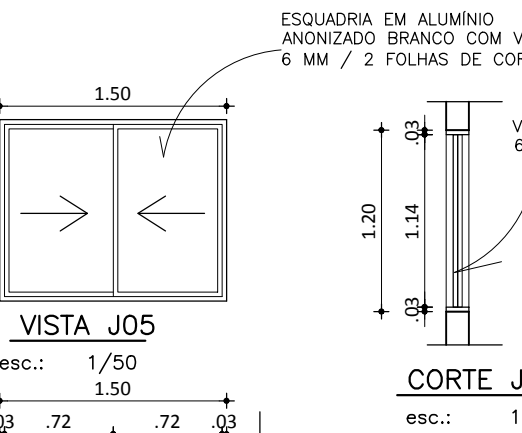


05 PLANTA BAIXA - J05
esc.: 1/50

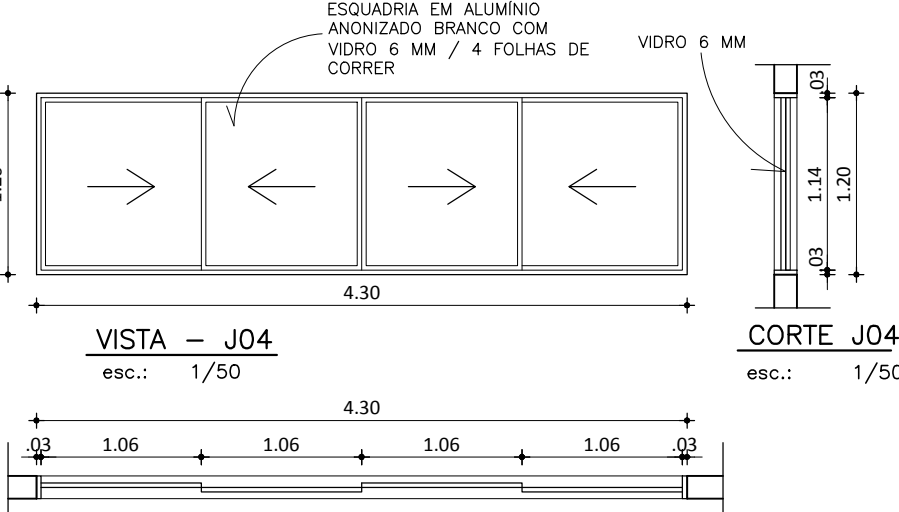


04 PLANTA BAIXA - J04
esc.: 1/50

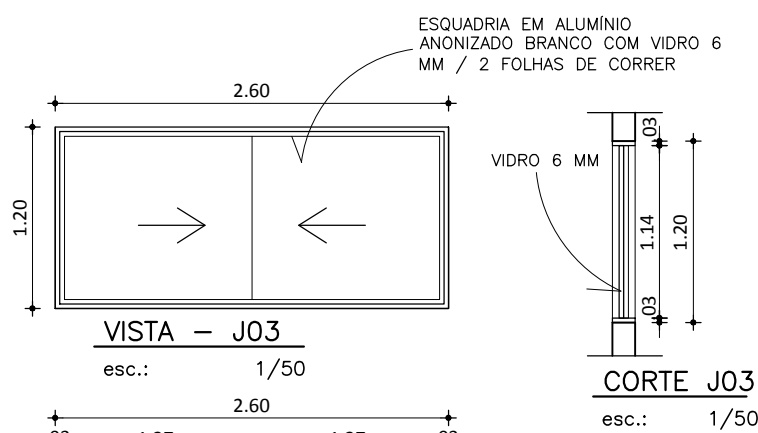


03 PLANTA BAIXA - J03
esc.: 1/50

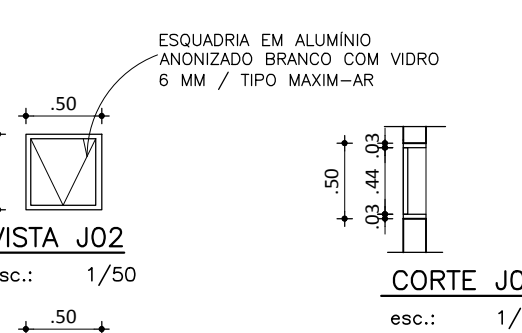


02 PLANTA BAIXA - J02
esc.: 1/50

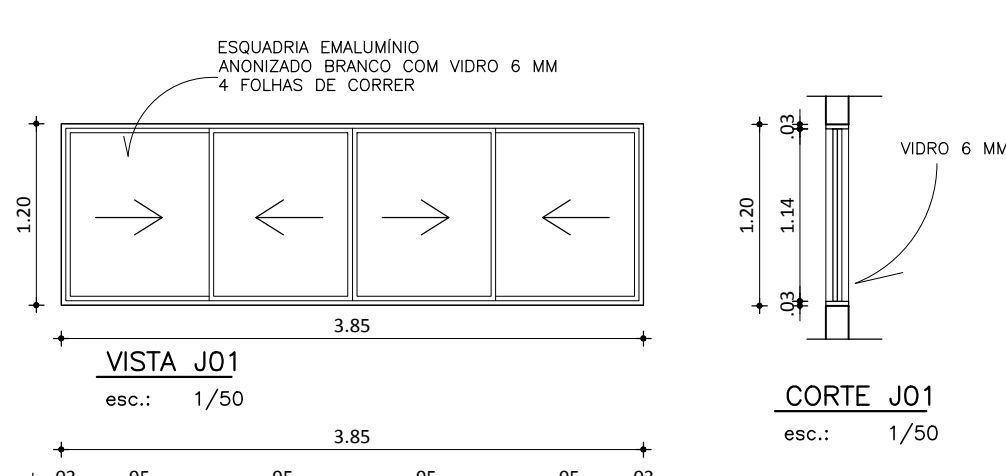


01 PLANTA BAIXA - J01
esc.: 1/50

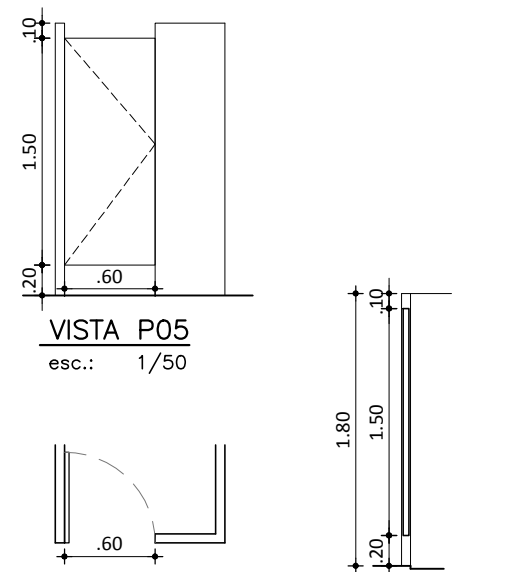


11 PLANTA BAIXA - P05
esc.: 1/50

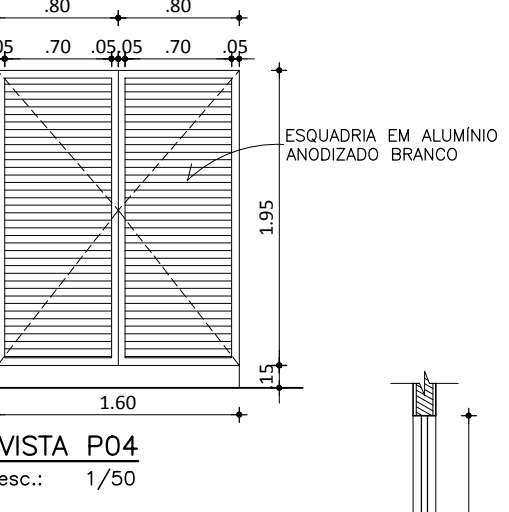


10 PLANTA BAIXA - P04
esc.: 1/50

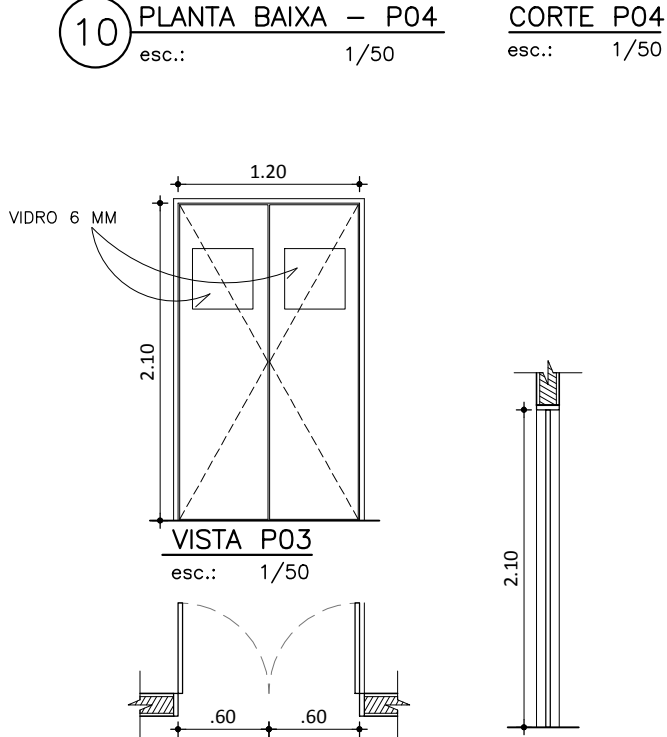


09 PLANTA BAIXA - P03
esc.: 1/50

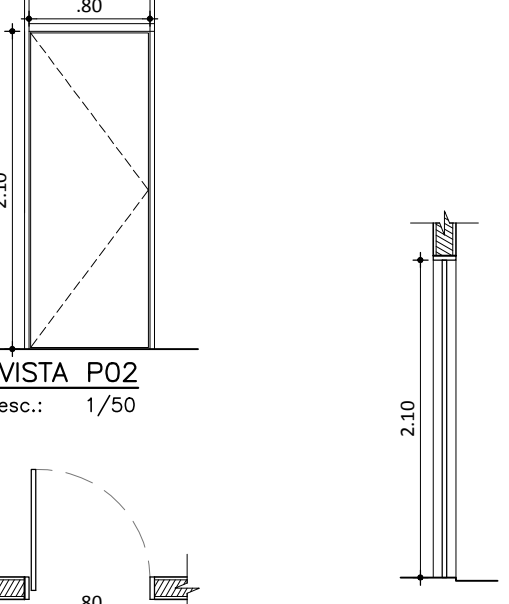


08 PLANTA BAIXA - P02
esc.: 1/50

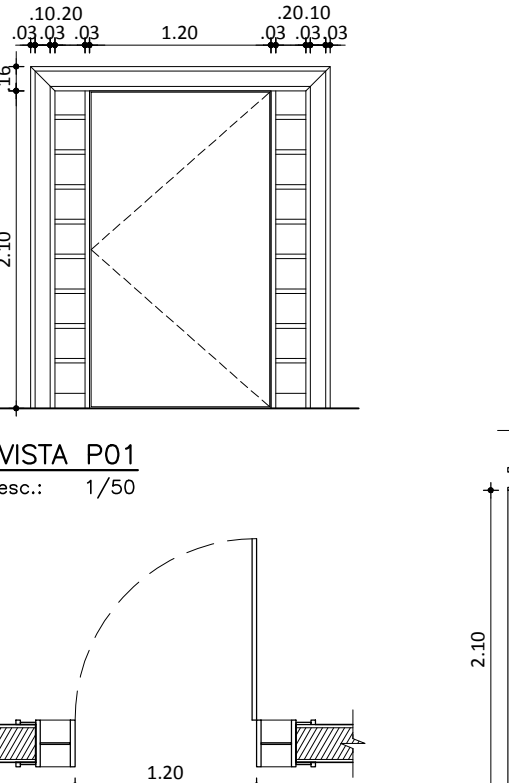


07 PLANTA BAIXA - P01
esc.: 1/50

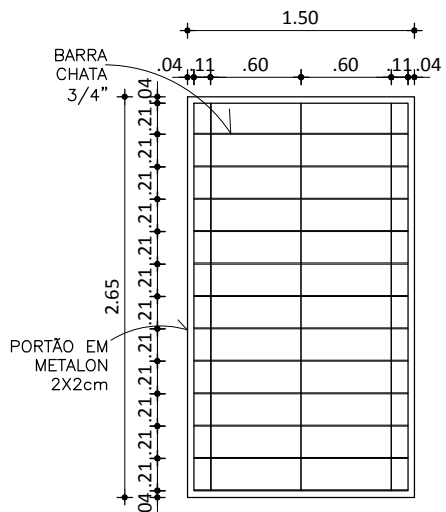


15 PLANTA BAIXA - G04
esc.: 1/50

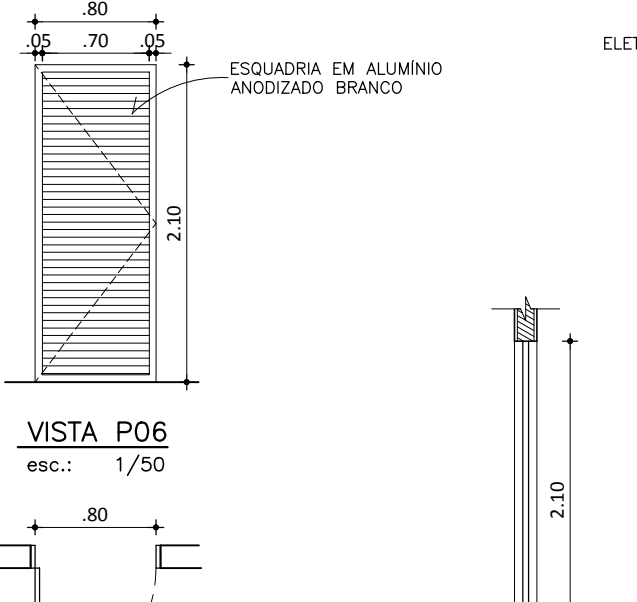


14 PLANTA BAIXA - P06
esc.: 1/50

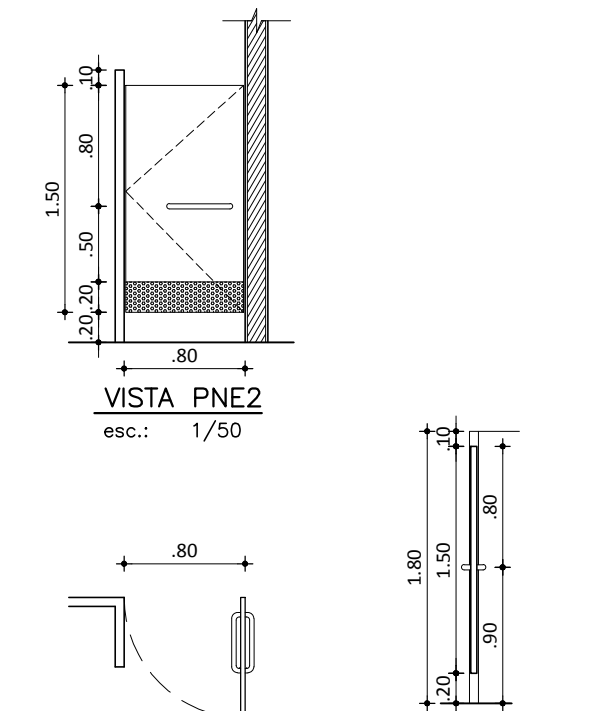


13 PLANTA BAIXA - PNE2
esc.: 1/50

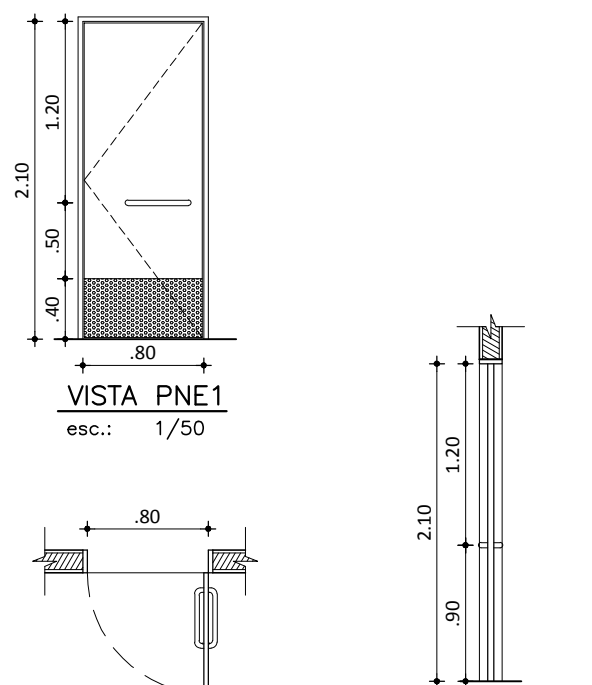


12 PLANTA BAIXA - PNE1
esc.: 1/50

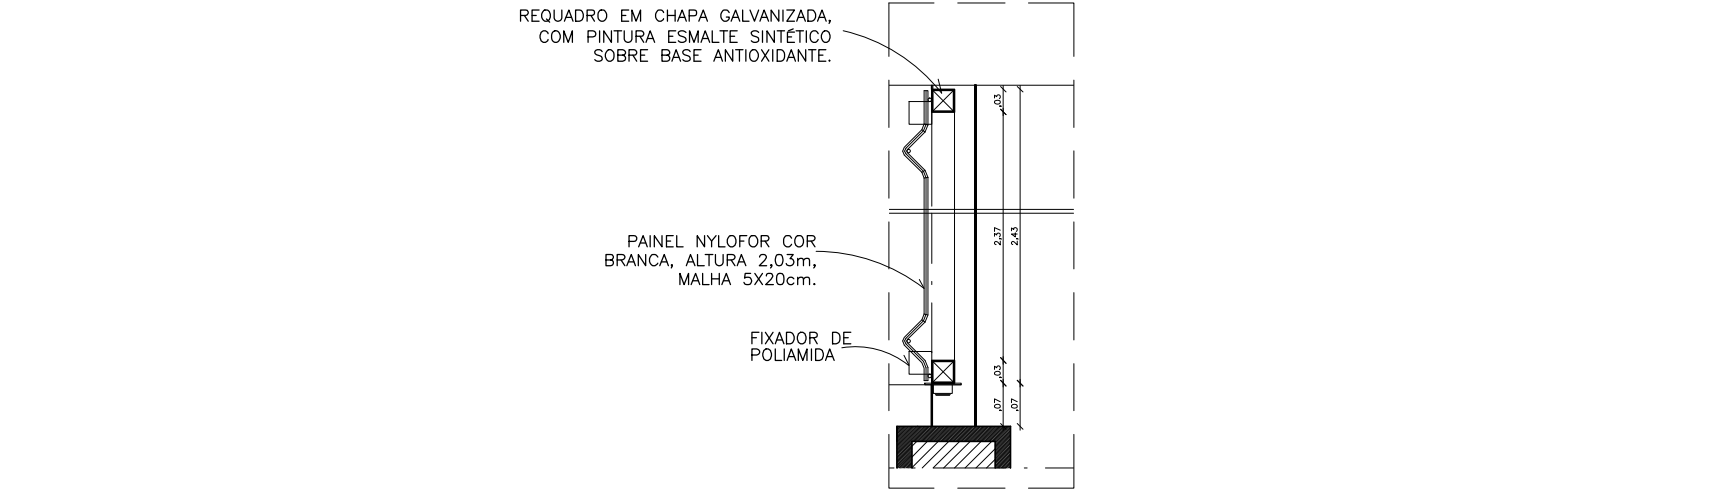

DETALHE CORTE- G07 E G08
esc.: 1/10

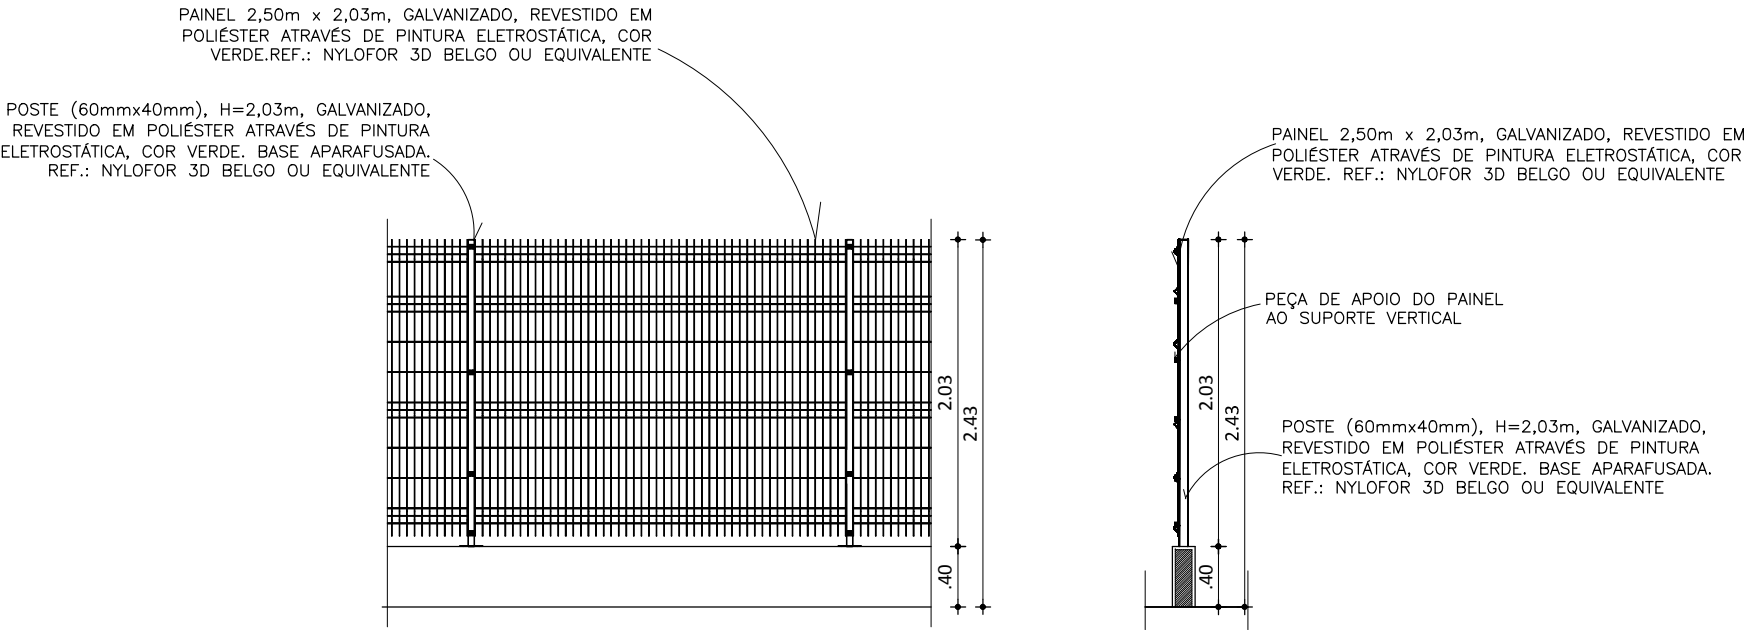


21 VISTA - G07 E G08
esc.: 1/50

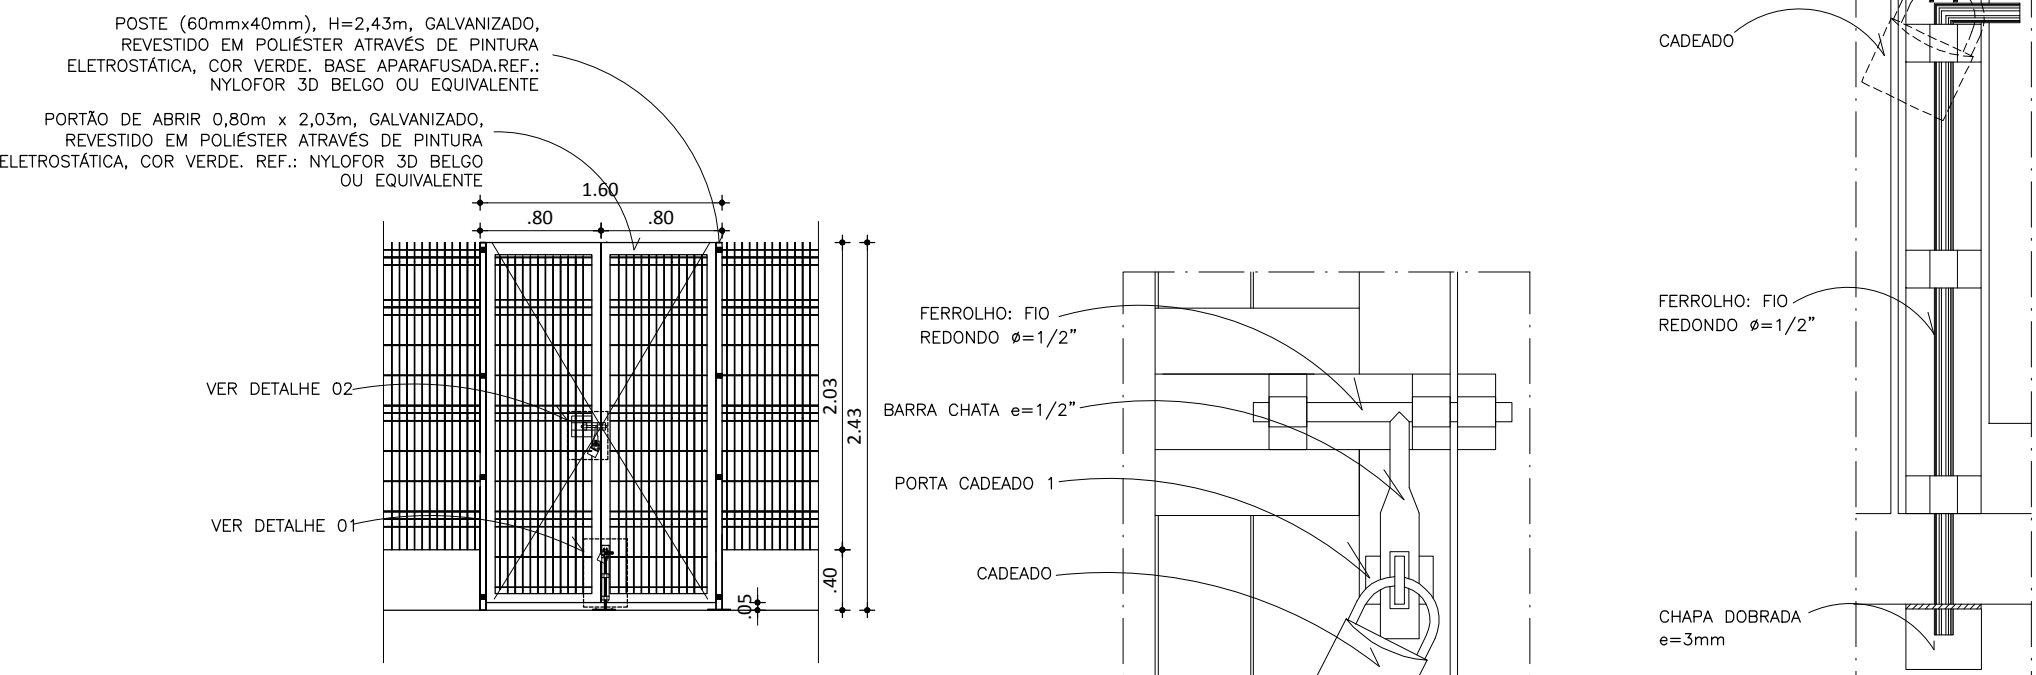


20 VISTA G06
esc.: 1/50

DETALHE 02 - G06
esc.: 1/5


DETALHE 01 - G06
esc.: 1/5

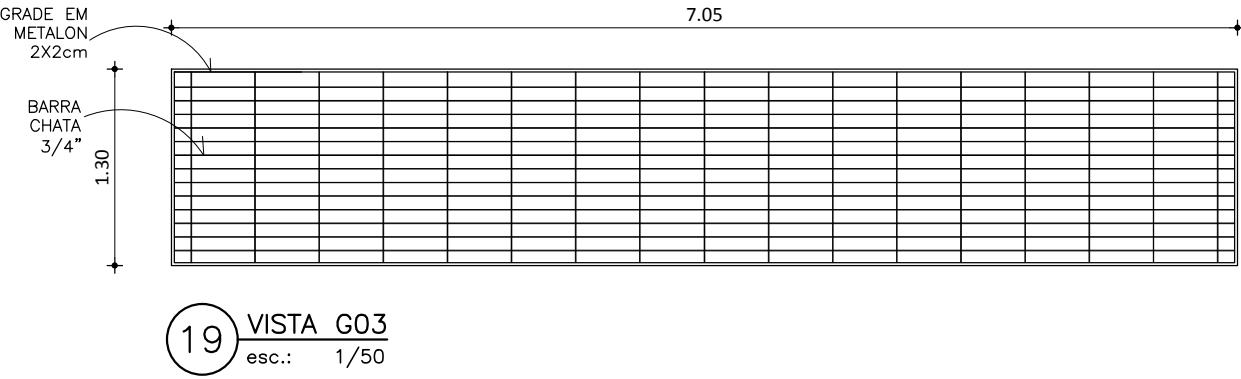


19 VISTA G03
esc.: 1/50

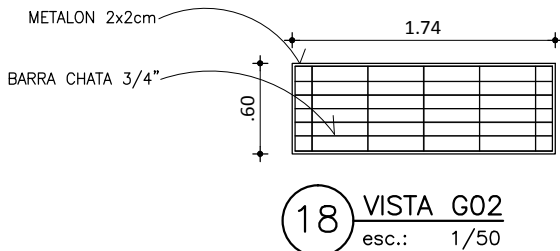

18 VISTA G02
esc.: 1/50

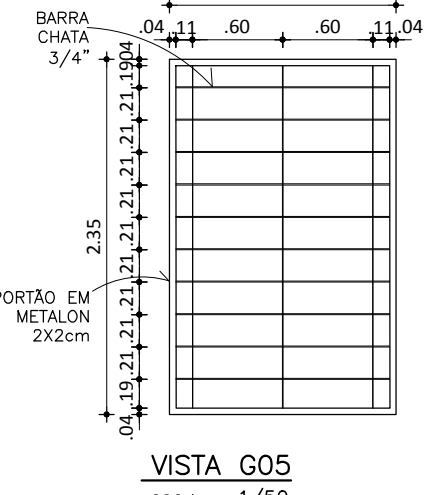

16 PLANTA BAIXA - G05
esc.: 1/50

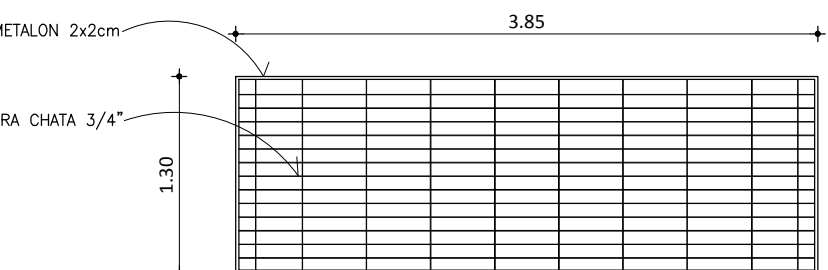

17 VISTA G01
esc.: 1/50