

F O R T A L E Z A 2 0 4 0

CIDADE DA CRIANÇA

SISTEMA GERAL DE MOBILIDADE




LEGENDA

- METRÔ SUL
- VLT
- LINHA ORBITAL
- BRT
- BONDES
- BRS
- TRANSP. ALIMENTADOR
- VIZINHANÇA
- ESTAÇÃO

PLANOS ESPECÍFICOS

FORTALEZA 2040

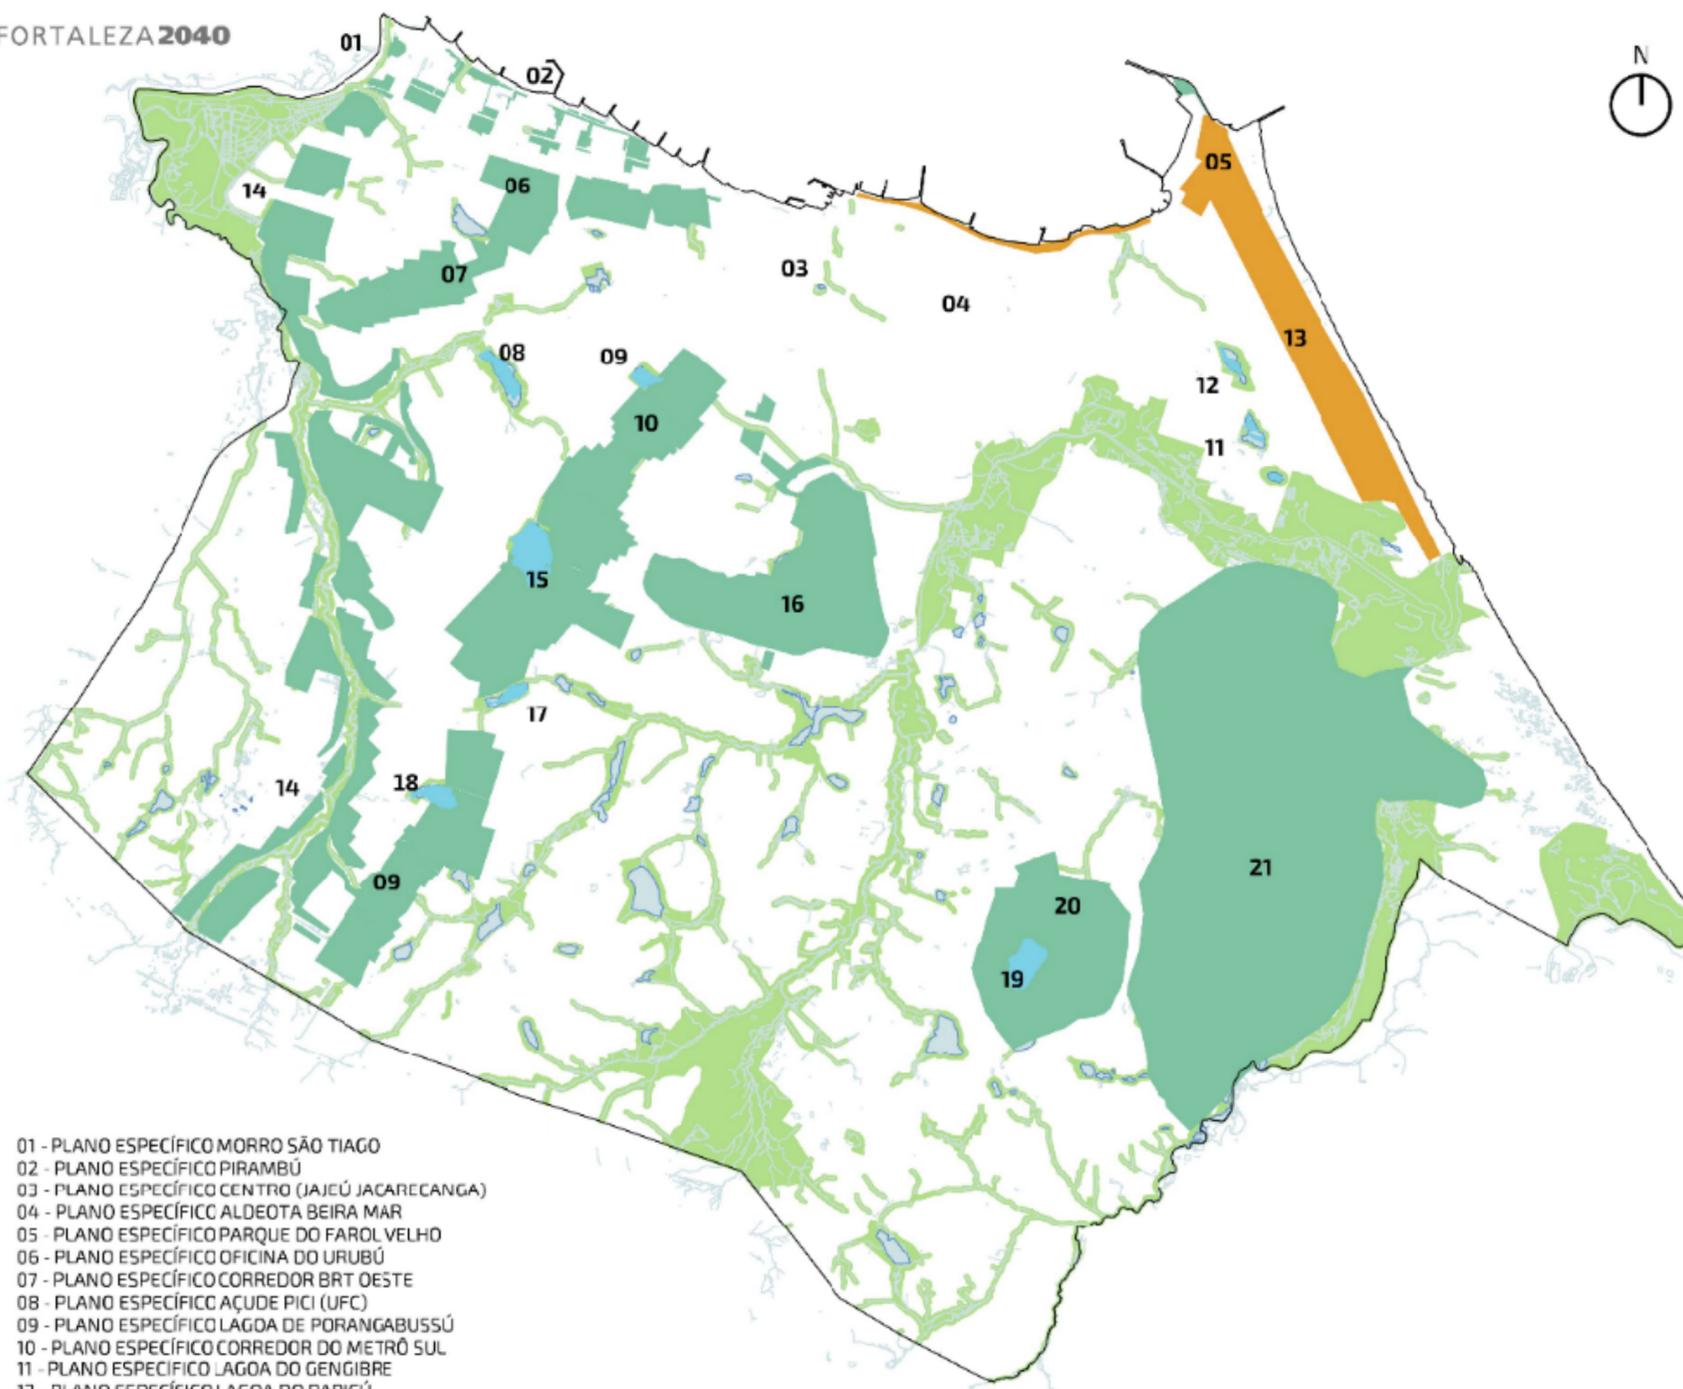

- 01 - PLANO ESPECÍFICO MORRO SÃO TIAGO
- 02 - PLANO ESPECÍFICO PIRAMBÚ
- 03 - PLANO ESPECÍFICO CENTRO (JACIÚ JACARECANGA)
- 04 - PLANO ESPECÍFICO ALDEOTA BEIRA MAR
- 05 - PLANO ESPECÍFICO PARQUE DO FAROL VELHO
- 06 - PLANO ESPECÍFICO OFICINA DO URUBÚ
- 07 - PLANO ESPECÍFICO CORREDOR BRT OESTE
- 08 - PLANO ESPECÍFICO AÇUDE PICI (UFC)
- 09 - PLANO ESPECÍFICO LAGOA DE PORANGABUSSÚ
- 10 - PLANO ESPECÍFICO CORREDOR DO METRÔ SUL
- 11 - PLANO ESPECÍFICO LAGOA DO GENGIBRE
- 12 - PLANO ESPECÍFICO LAGOA DO PAPICÚ
- 13 - PLANO ESPECÍFICO PRAIA DO FUTURO
- 14 - PLANO ESPECÍFICO VALE DO MARANGAPINHO
- 15 - PLANO ESPECÍFICO LAGOA DE PARANGABA
- 16 - PLANO ESPECÍFICO AEROLÂNDIA CIDADE VERDE
- 17 - PLANO ESPECÍFICO LAGOA DE MARAPONGA
- 18 - PLANO ESPECÍFICO LAGOA DO MONDURIM
- 19 - PLANO ESPECÍFICO LAGOA DE MESSEJANA
- 20 - PLANO ESPECÍFICO SUBCENTRO URBANO DE MESSEJANA
- 21 - PLANO ESPECÍFICO SABIAGUABA SAPIRANGA

-  PRINCIPAIS LAGOAS
-  PLANOS ESPECÍFICOS PARA O LITORAL
-  PLANOS ESPECÍFICOS
-  ÁREA DE PROTEÇÃO PERMANENTE (APP)
-  LAGOAS

PLANOS ESPECÍFICOS

PARQUE LITORÂNEO E MARINHA

TRADE, ESCRITÓRIOS
E MORADIA

PRAIA DE
IRACEMA
CULTURA E
CONVENÇÕES

CENTRO, CULTURA
HISTÓRIA E
VAREJO

NOVO JACARECANGA
CONFECÇÕES

BAIRRO DE INOVAÇÃO
NOVO
PAJEÚ

CENTRO URBANO EXPANDIDO



CENTRO E PRAIA DE IRACEMA



CENTRO E PRAIA DE IRACEMA



OCEANO ATLÂNTICO

FORTALEZA 2040

CENTRO
URBANO

PARQUES E ÁREAS VERDES - ATUALIDADE -



-  LIMITE DO CENTRO EXPANDIDO
-  PARQUES E ÁREAS VERDES ATUAIS
-  PARQUES E ÁREAS VERDES CONECTADAS - PROPOSTA (INCREMENTO = 100%)

ESCALA 1 / 15.000

OCEANO ATLÂNTICO

FORTALEZA 2040

CENTRO
URBANO

PARQUES E ÁREAS VERDES CONECTADAS - PROPOSTAS -



-  LIMITE DO CENTRO EXPANDIDO
-  PARQUES E ÁREAS VERDES ATUAIS
-  PARQUES E ÁREAS VERDES CONECTADAS - PROPOSTA (INCREMENTO = 100%)

ESCALA 1 / 15.000

OCEANO ATLÂNTICO

FORTALEZA 2040

CENTRO
URBANO

PATRIMÔNIO HISTÓRICO TOMBADO E ENTORNO DE PROTEÇÃO VISUAL




- LIMITE DO CENTRO EXPANDIDO
- PATRIMÔNIO HISTÓRICO TOMBADO
- ☁ ENTORNO DE PROTEÇÃO VISUAL DO PATRIMÔNIO HISTÓRICO TOMBADO

ESCALA 1 / 30.000

CENTRO
URBANO

**REURBANIZAÇÃO
PROPOSTA E
PATRIMÔNIO
HISTÓRICO
TOMBADO COM
CONSIDERAÇÃO
DOS ENTORNO DE
PROTEÇÃO VISUAL**

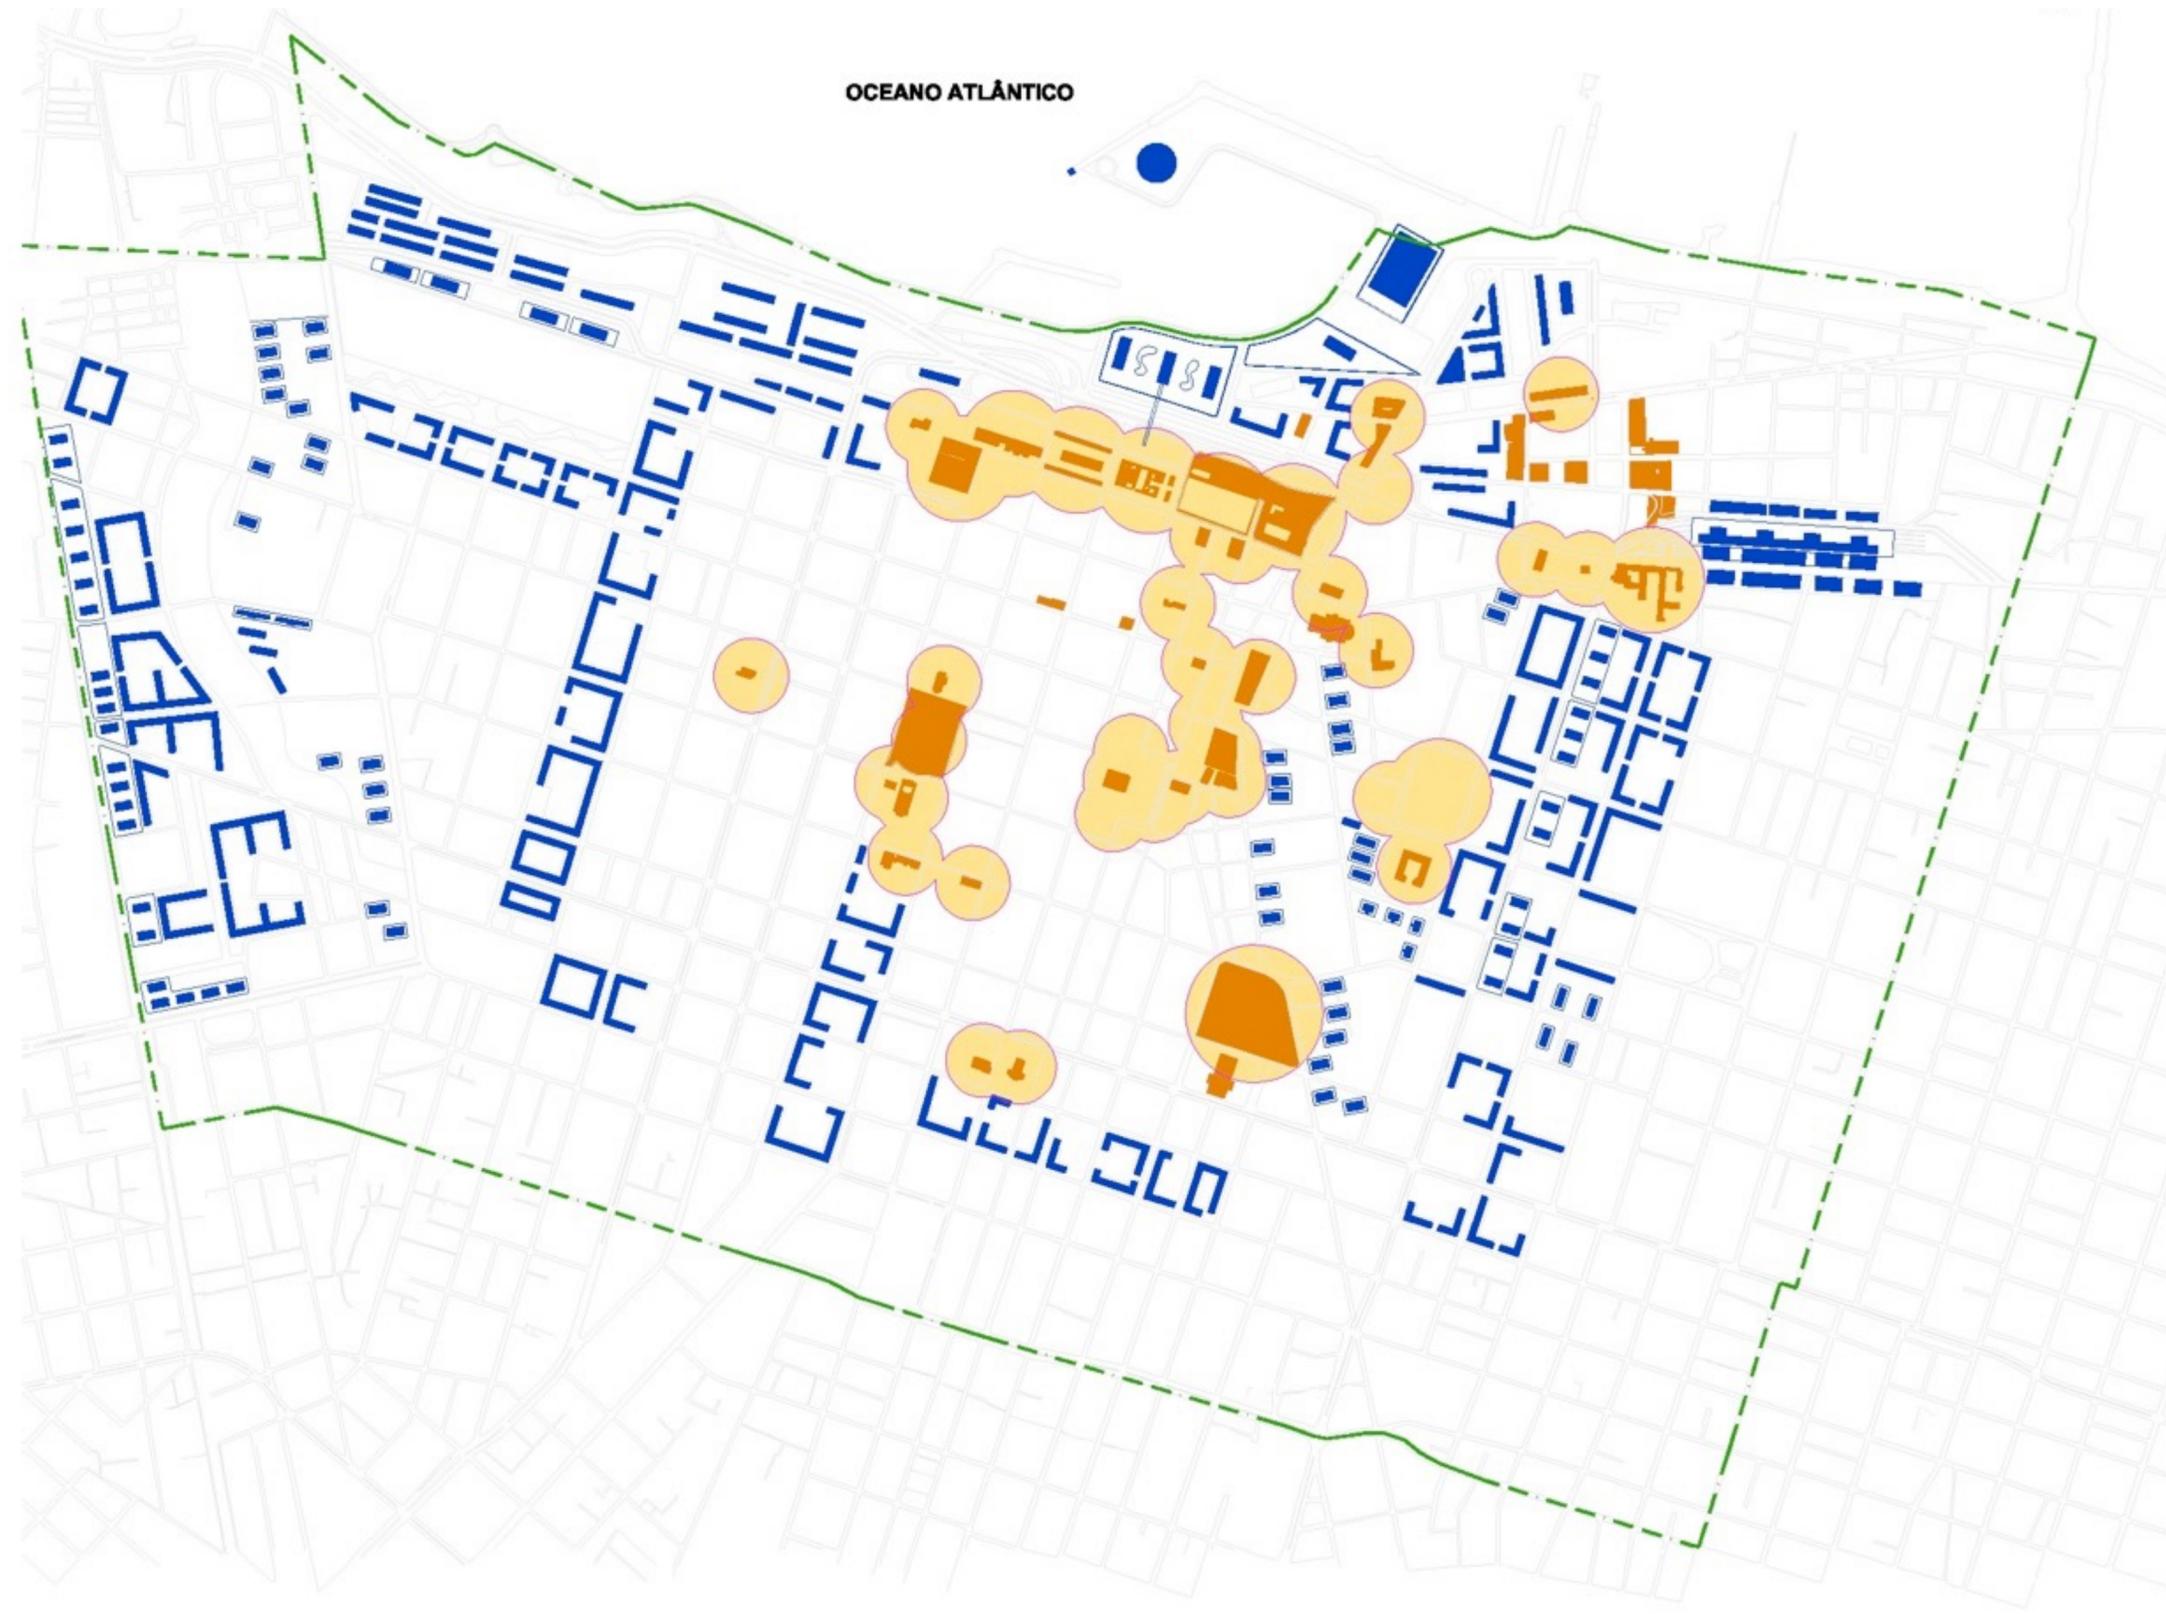

- LIMITE DO CENTRO EXPANDIDO
- PATRIMÔNIO HISTÓRICO TOMBADO
- REURBANIZAÇÃO PROPOSTA
- ☁ ENTORNO DE PROTEÇÃO VISUAL DO PATRIMÔNIO HISTÓRICO TOMBADO

OCEANO ATLÂNTICO

FORTALEZA 2040

CENTRO
URBANO


PATRIMÔNIO HISTÓRICO TOMBADO E NÃO TOMBADO E A FUTURA URBANIZAÇÃO - PROPOSTA -



-  LIMITE DO CENTRO EXPANDIDO
-  PATRIMÔNIO HISTÓRICO TOMBADO
-  PATRIMÔNIO HISTÓRICO NÃO TOMBADO
-  REURBANIZAÇÃO PROPOSTA

ESCALA 1 / 15.000

CENTRO

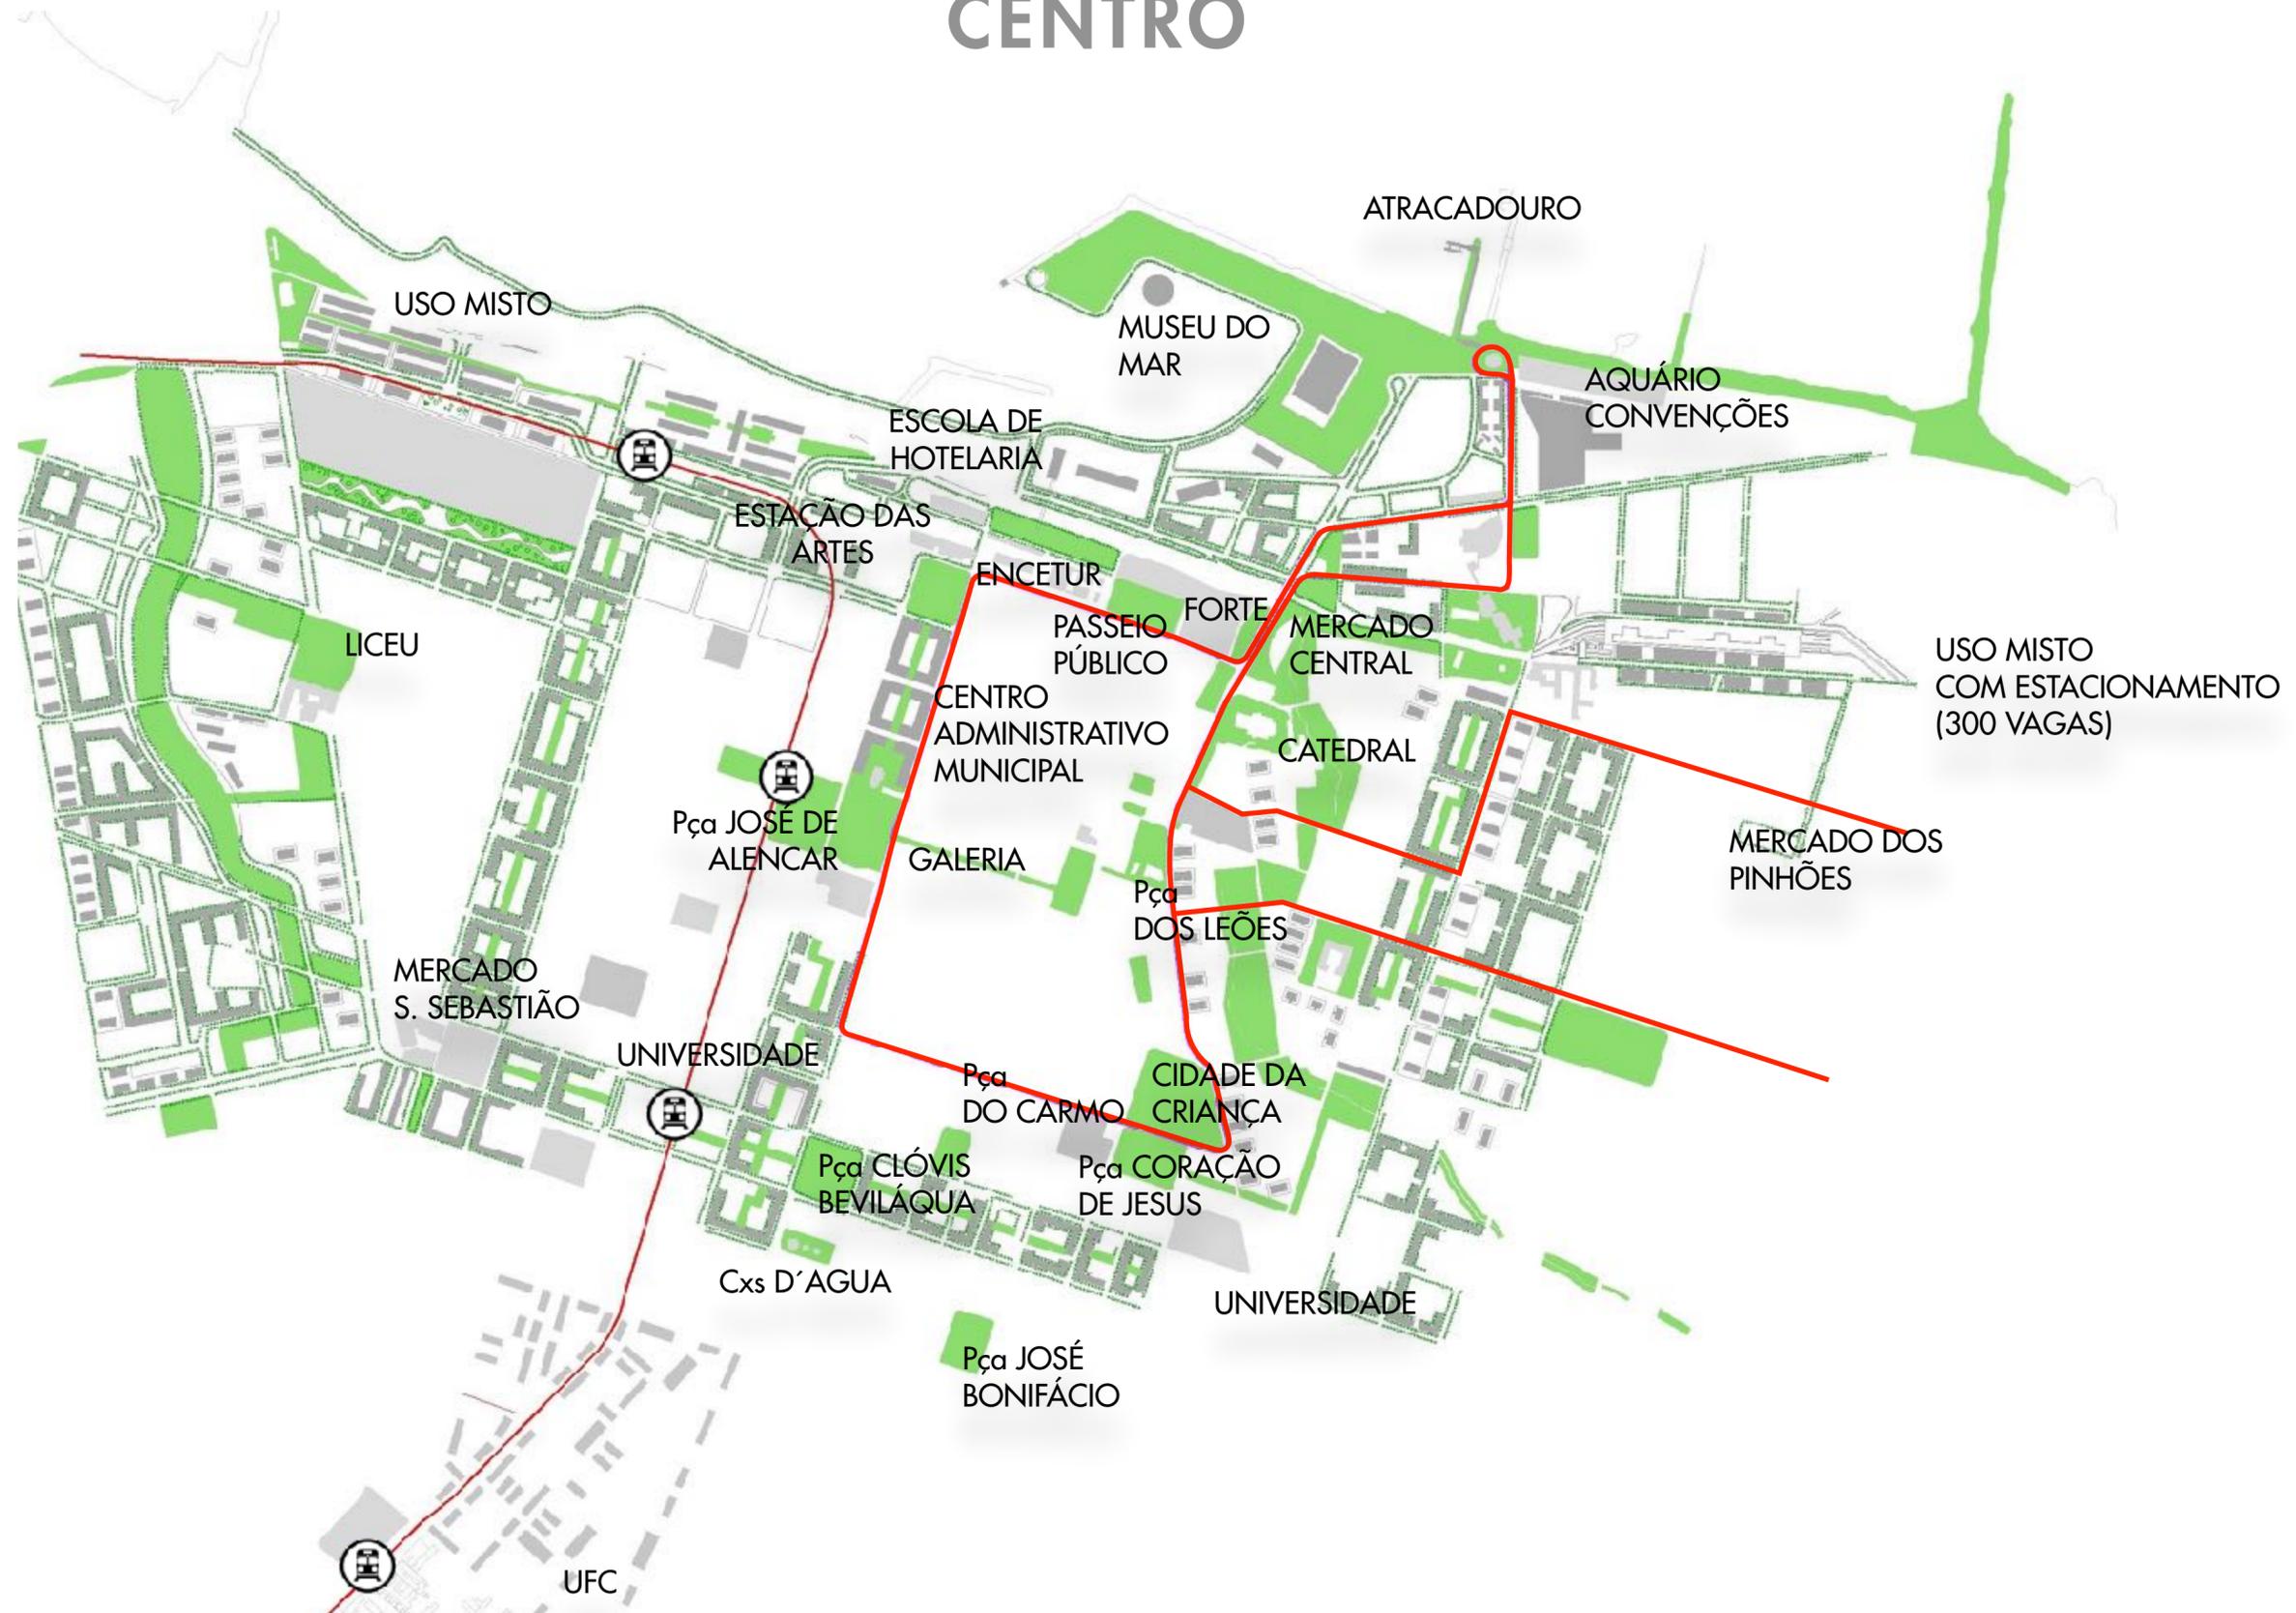

CENTRO

