B

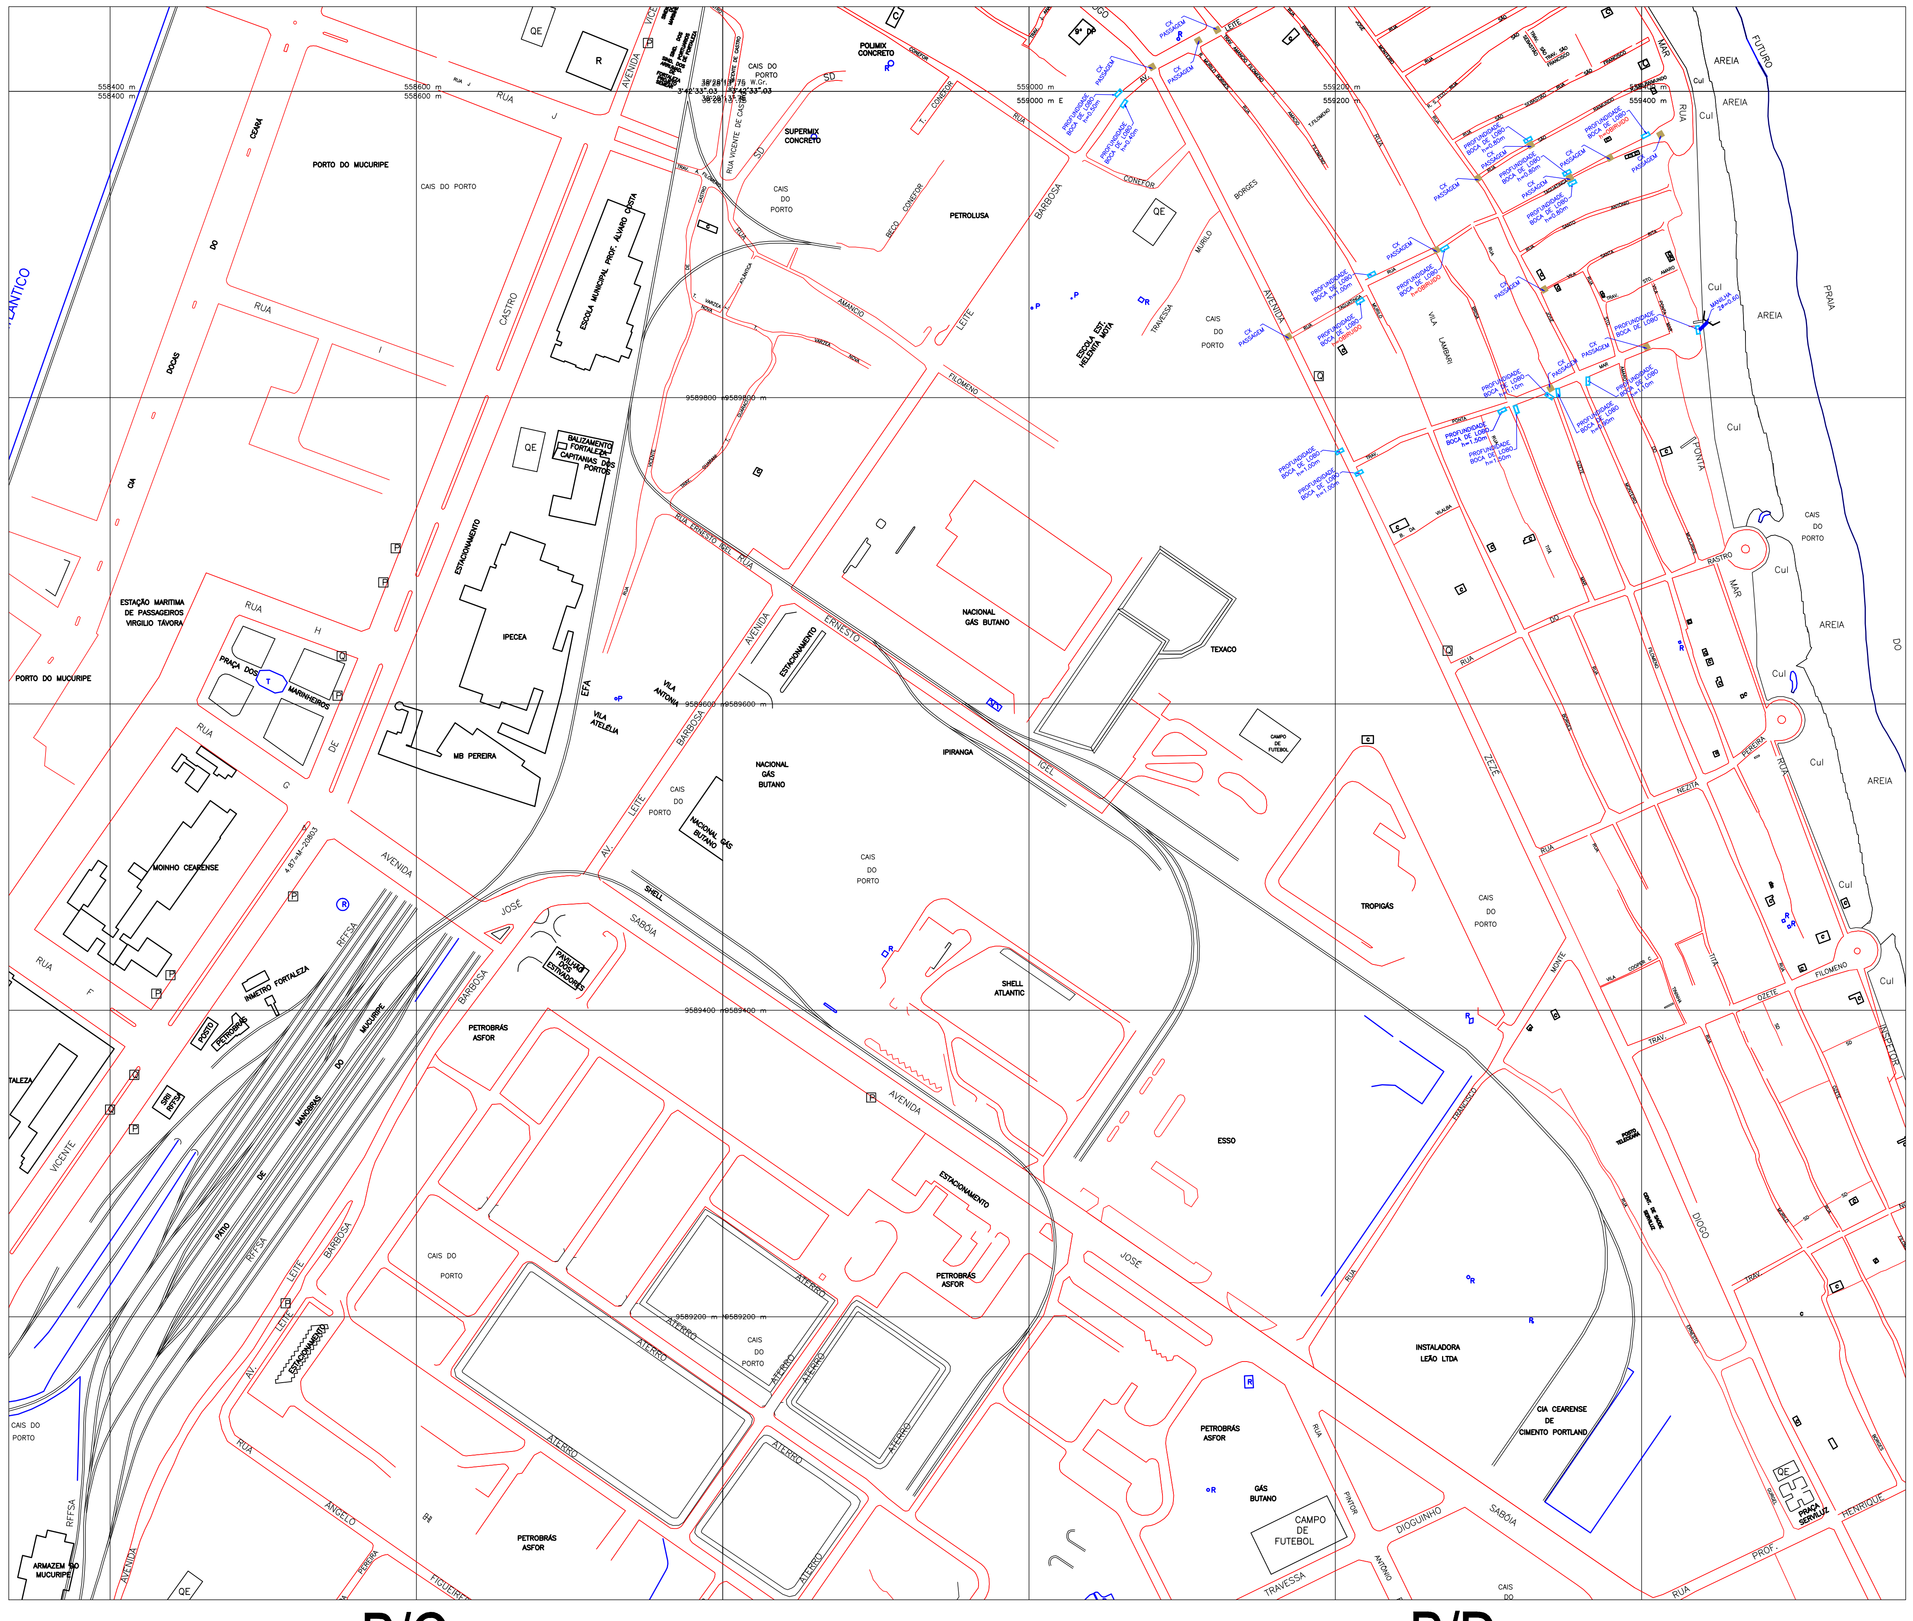

B/C

B/D

LEGENDA

- EDIFICAÇÕES EXISTENTES
- POSTE
- MEIO FIO EXISTENTE
- ESTAQUEAMENTO
- BOCA-DE-LOBO PROJETADA
- POÇO DE VISITA PROJETADO
- GALERIA PROJETADA
- GALERIA EXISTENTE
- TRINCHEIRA DRENANTE
- PONTO HIDRÁULICO
- BOCA DE BUEIRO PROJETADA
- SENTIDO DO ESCOAMENTO SUPERFICIAL

PLANTA BAIXA
ESCALA:H=1/2000

REV.	DISCRIMINAÇÃO	RESP.	DATA

Prefeitura de Fortaleza — SEINF — Fortaleza bela

ASSUNTO: CADASTRO DE DRENAGEM RUAS DO VICENTE PIZON	PRANCHA No. B/04
ESPECIFICAÇÃO DA PRANCHA: PLANTA BAIXA	ESCALA: 1/2000 — TOPÓGRAFO:
AUTOR DO PROJETO: ENGo. *** CREA No. **/D-CE	DATA: JAN./2009 — DESENHISTA: JAMERSON — REGIONAL: SER-II
CÉLULA DE OBRAS VIÁRIAS E INFRA-ESTRUTURA GERENTE: ENG* ANA RUTH BEZERRA SOARES VAZ	BAIRRO: VICENTE PIZON

SECRETARIA MUNICIPAL DE DESENVOLVIMENTO URBANO E INFRA-ESTRUTURA - SEINF
AV. SANTOS DUMONT, 5335 - EDIFÍCIO PLANALTO CENTER - PAPICU - CEP-60.190-000
FORTALEZA-CEARÁ
TELEFONE: (85) 3105-1061