VIADUTO SOBRE A OSÓRIO DE PAIVA

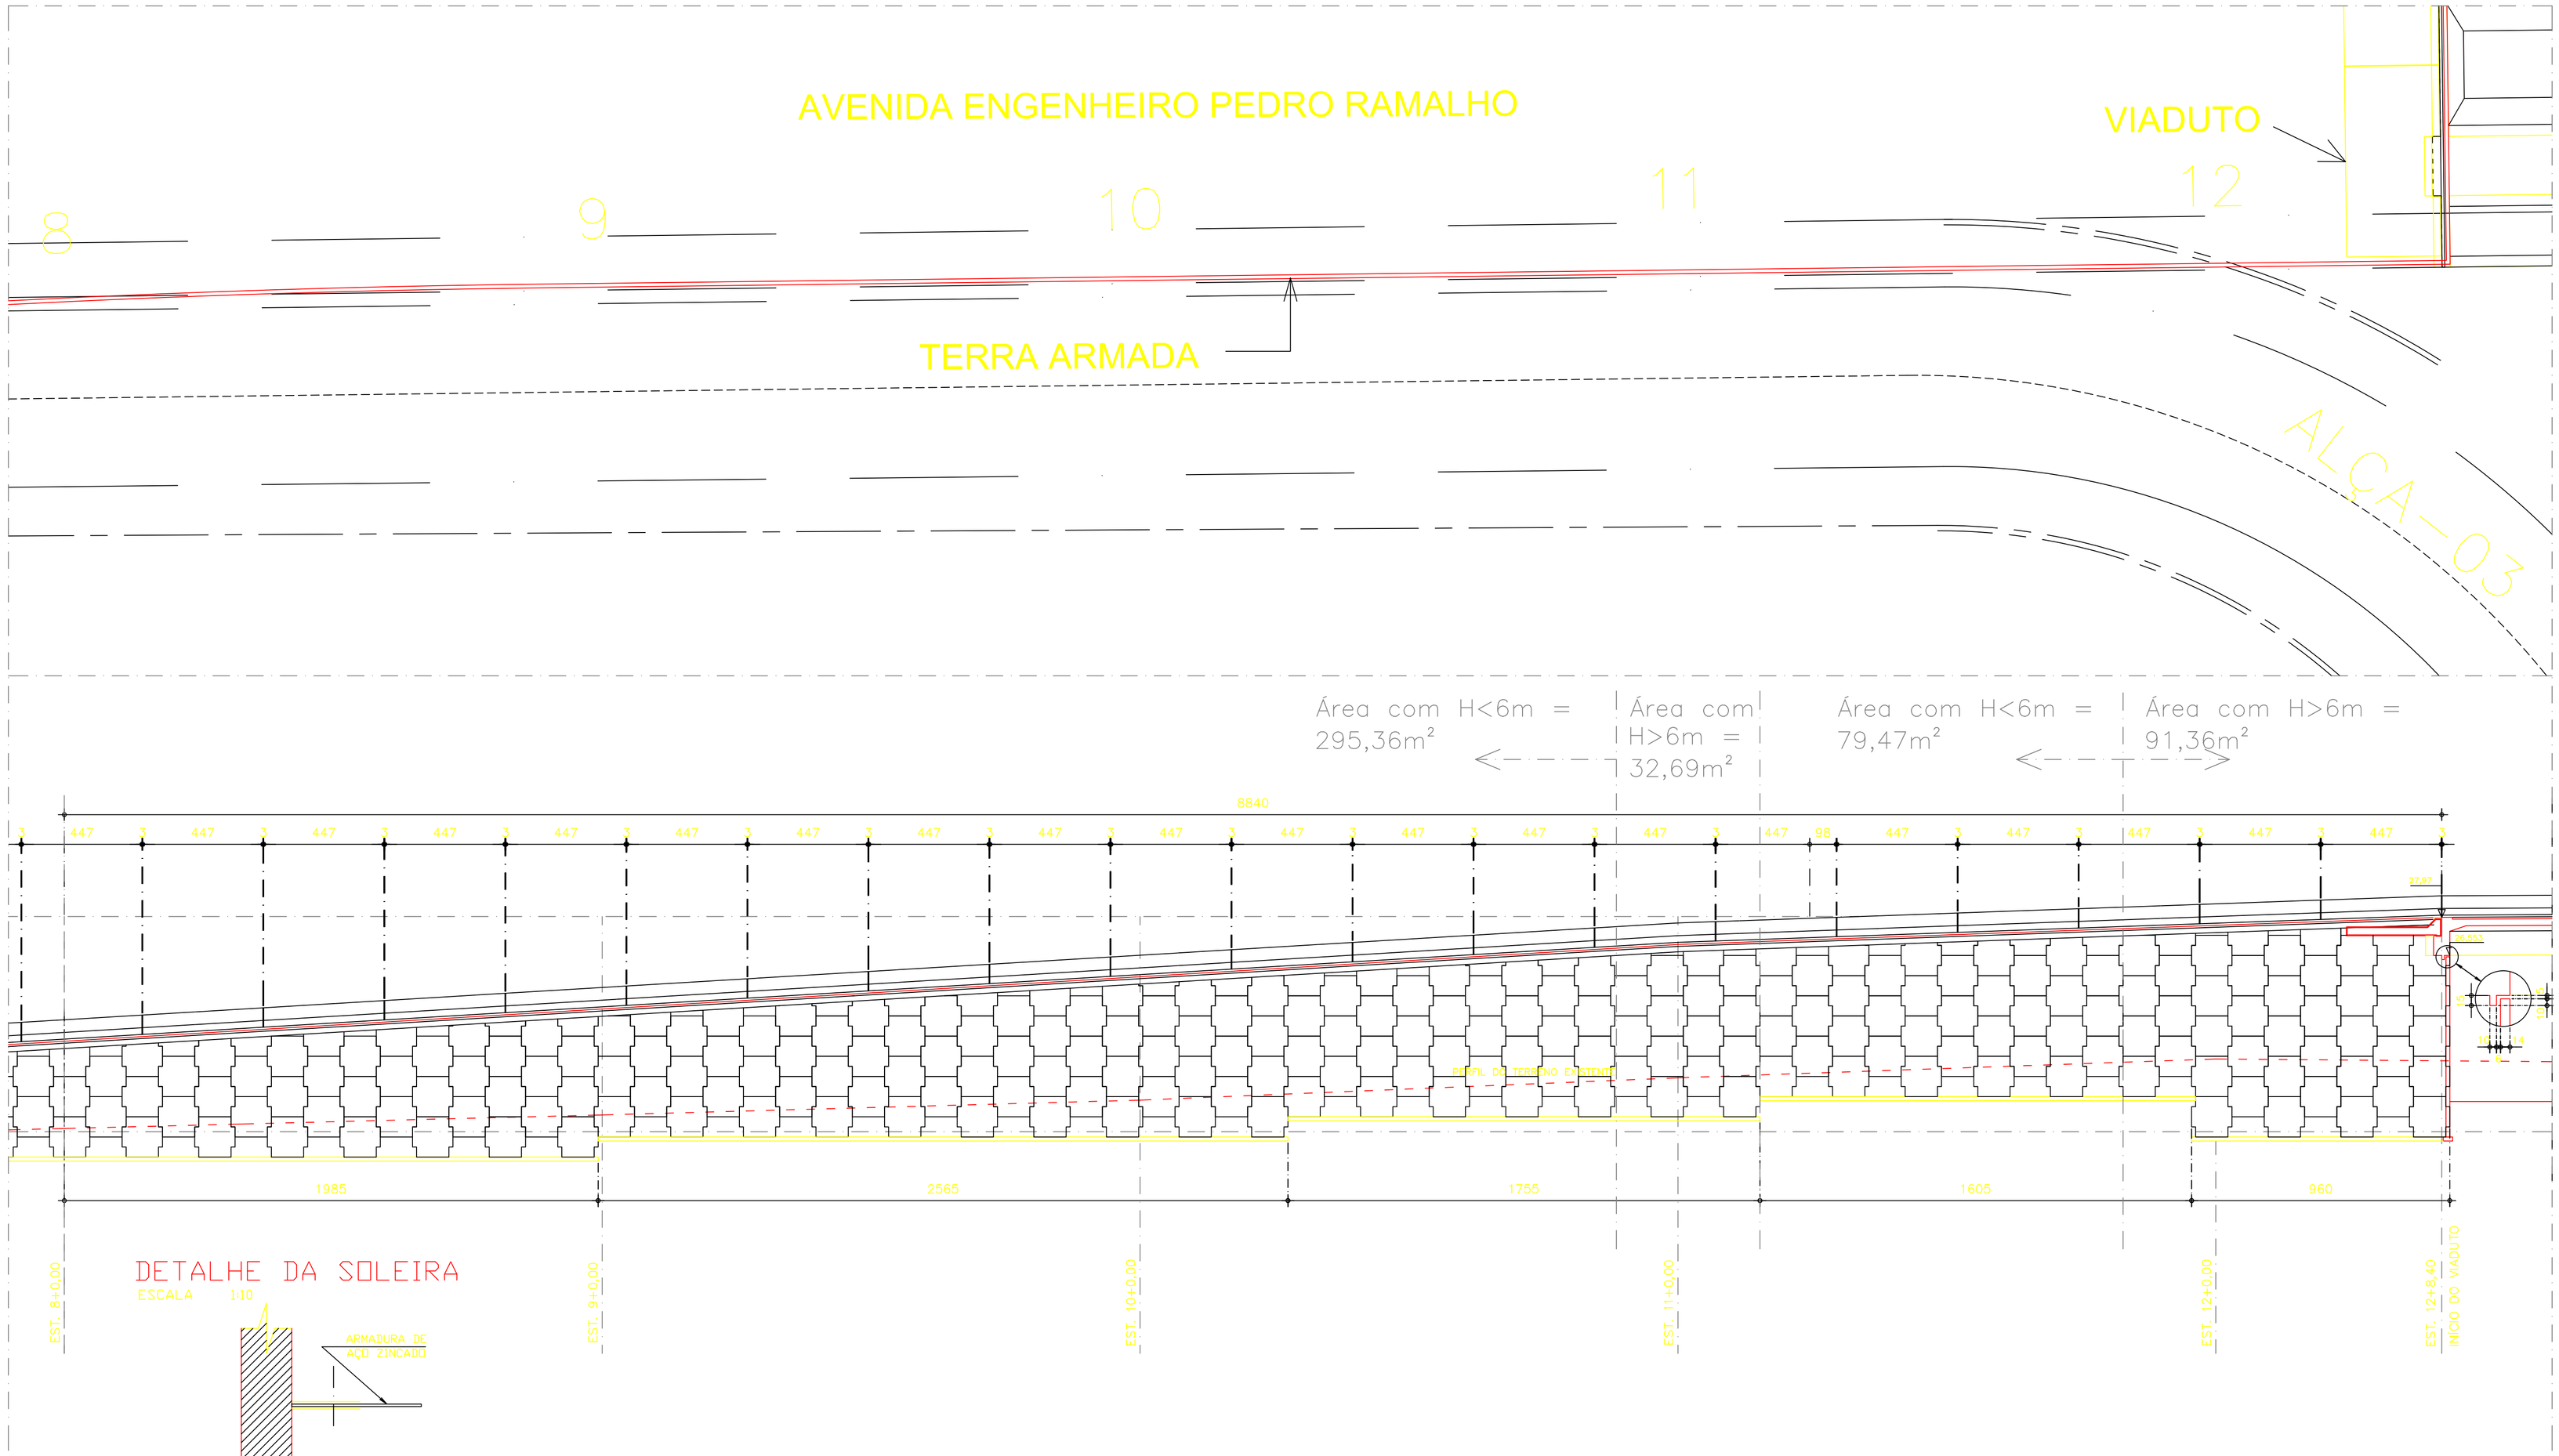

DETALHE DA SOLEIRA

ESCALA 1:10

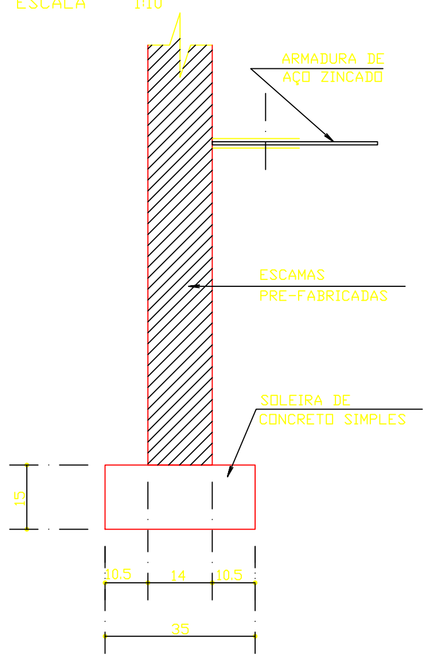

PENAS:
BRANCA 0.100
AMARELA 0.250
VERDE 0.300
VERMELHA 0.450
AZUL 0.600

NOTAS

1. CONCRETO
   fck= 30 MPa
2. AÇO CA-50A - CP-190RB
3. COBRIMENTOS
   Super/Mesoestrutura: c=30mm
   Infraestrutura..... c=40mm

HUGO A. MOTA
CONSULTORIA E ENGENHARIA DE PROJETOS
hugomota@fortalnet.com.br

ENG. RESPONSAVEL	ENG. CO-AUTOR
ENG. HUGO ALCÂNTARA MOTA CREA - 4242/D-CE	ENG. JOAQUIM E. MOTA CREA - 8221/D-CE

REV.	DISCRIMINAÇÃO	RESP.	DATA
00	EMISSÃO INICIAL		03/2013

Prefeitura de Fortaleza

SEINF

SECRETARIA DE DESENVOLVIMENTO URBANO E INFRA-ESTRUTURA

Obra: VIADUTO SOBRE A OSÓRIO DE PAIVA - PROJETO EXECUTIVO

Assunto:
FORMA DA TERRA ARMADA
PARTE 4 DE 6

DESENHO	DATA
Maurício	MARÇO/2013
ESCALA	FOLHA
1/125	08