



VIADUTO SOBRE A OSÓRIO DE PAIVA

ESCALA 1:200

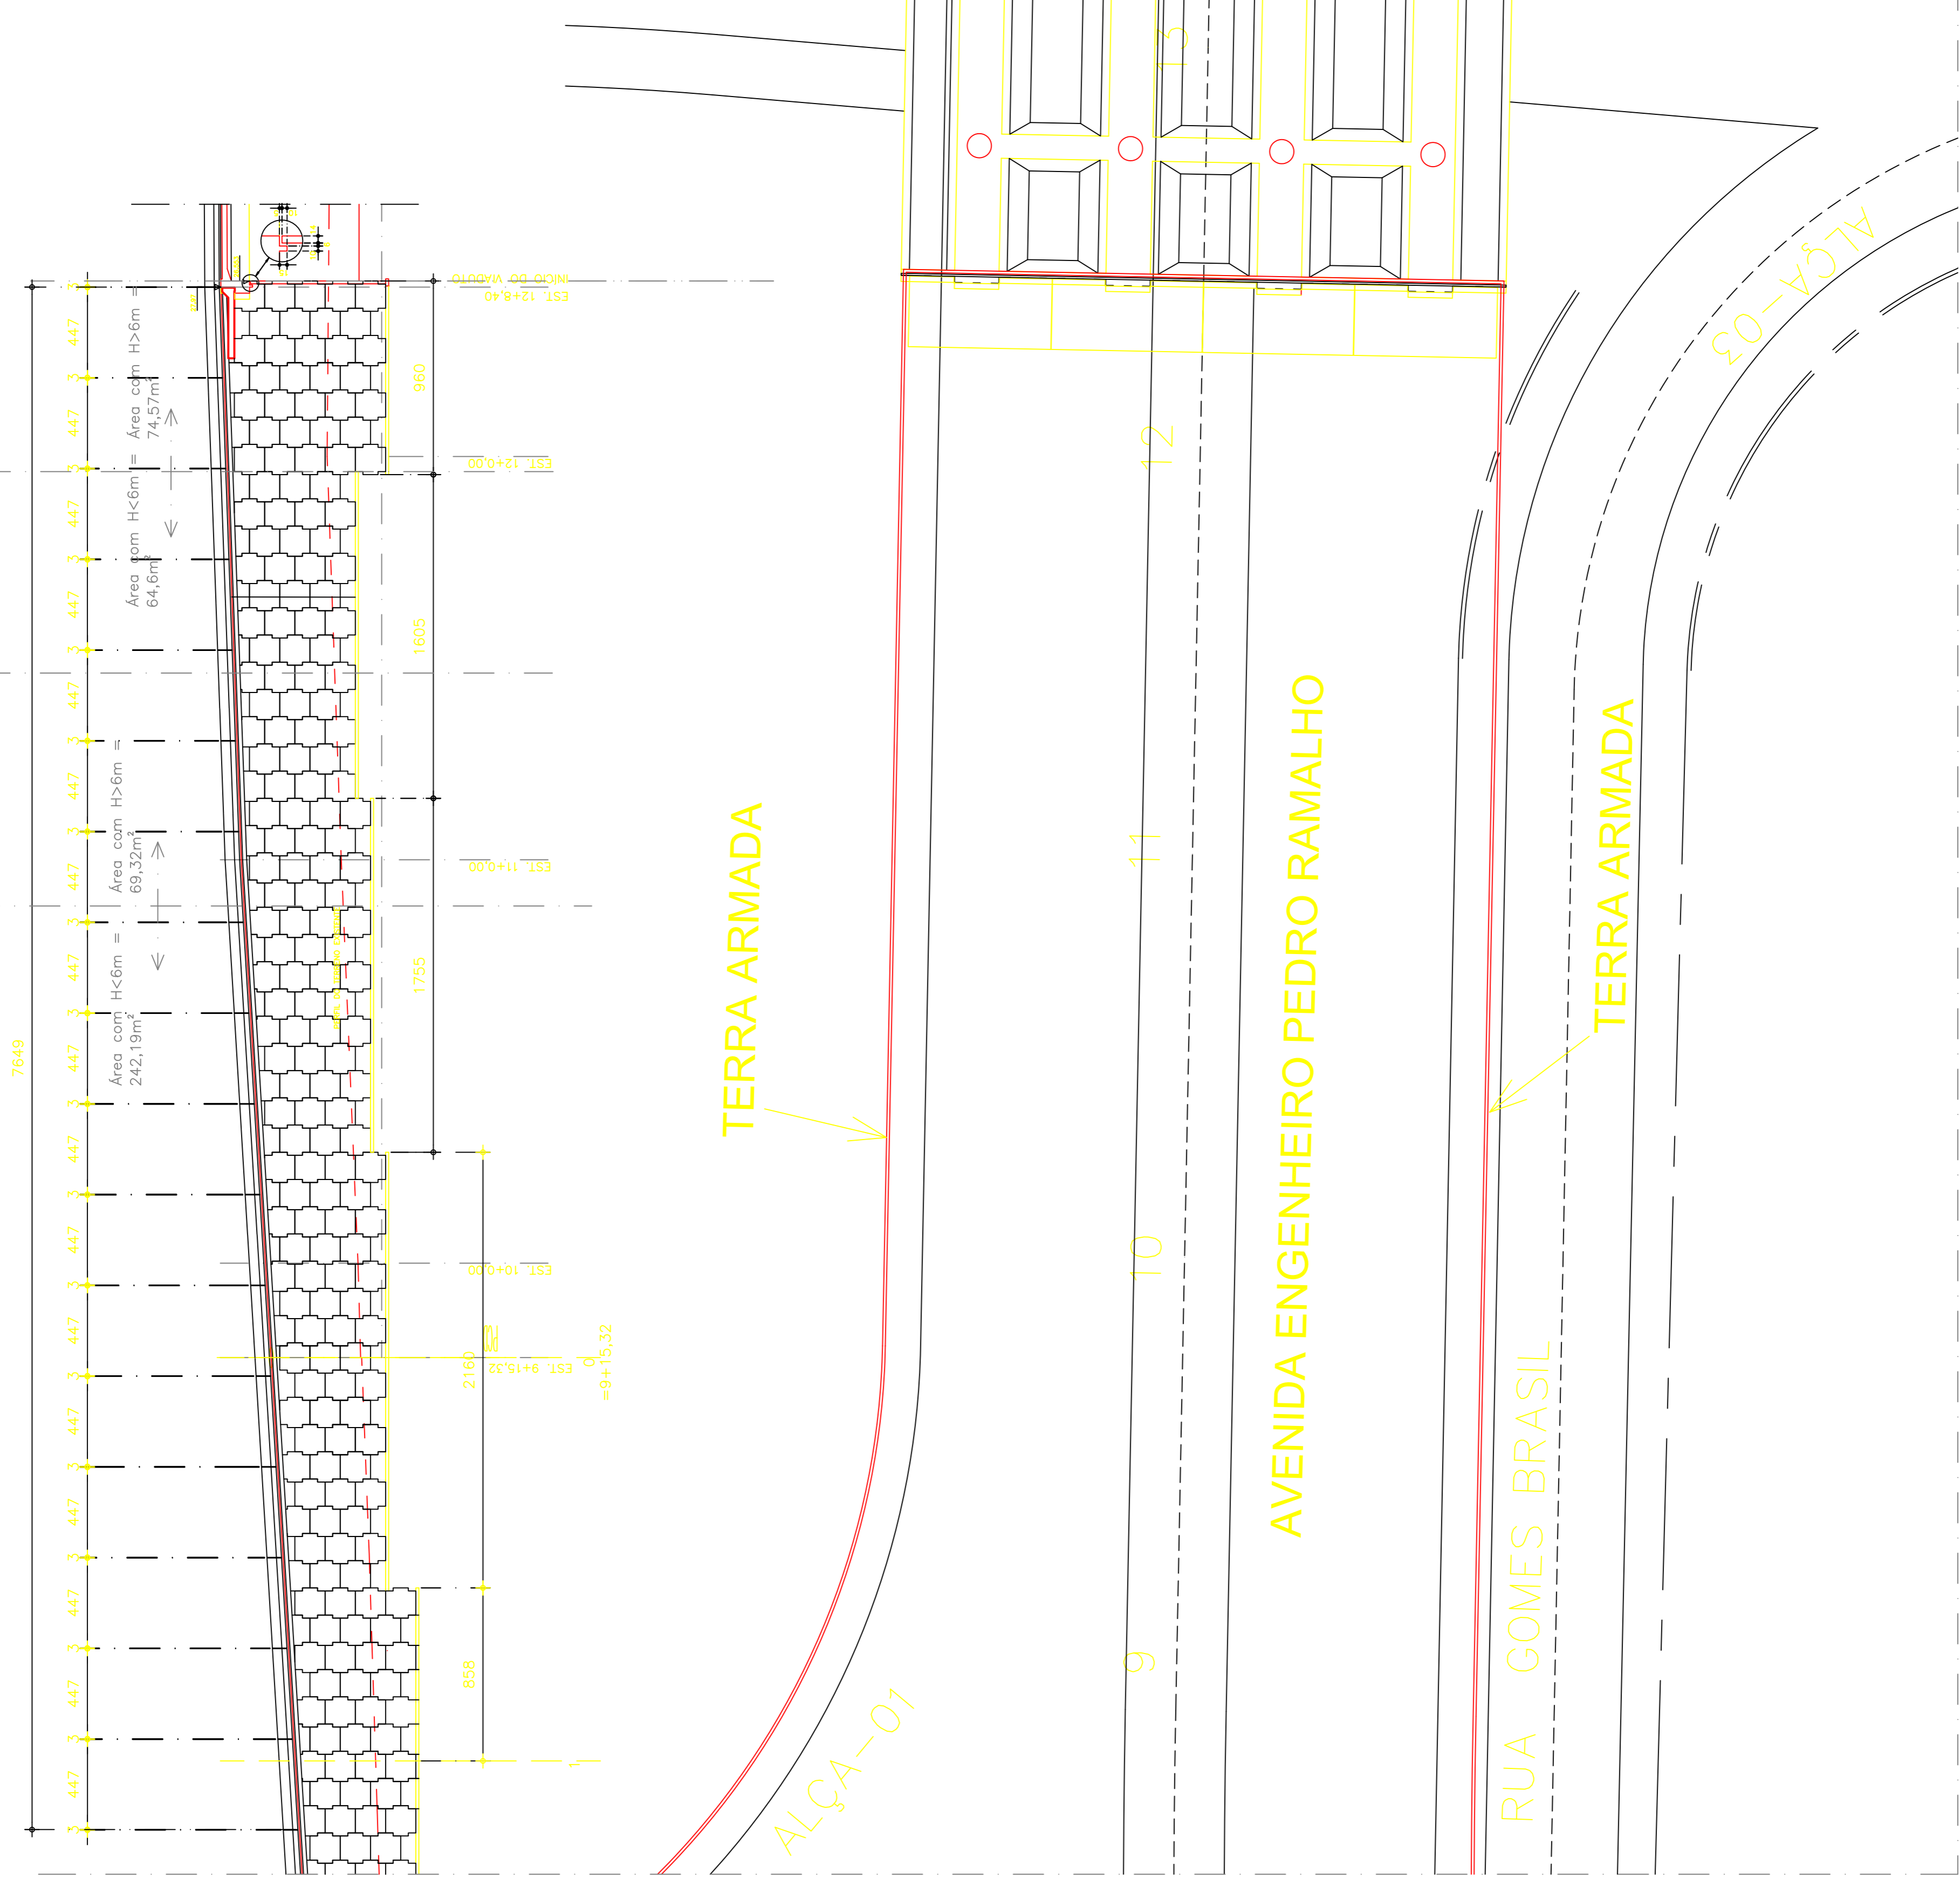

Vista Frontal

ESCALA 1:200

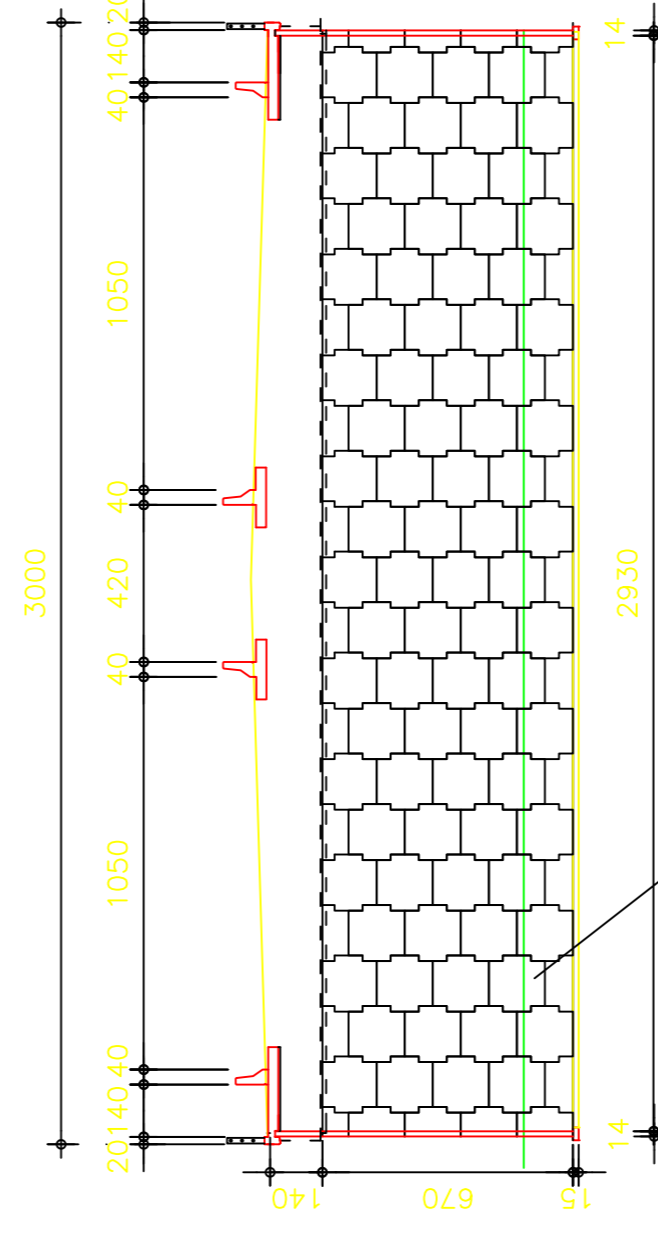

Área com H>6m: 196,31m²

NOTAS

1. CONCRETO
fck= 30 MPa
2. AÇO CA-50A – CP-190RB
3. COBRIMENTOS
Super/Mesoestrutura:c=30mm
Infraestrutura:.....: c=40mm



SEINF

Fortaleza

SECRETARIA DE DESENVOLVIMENTO URBANO E INFRA-ESTRUTURA

Obra: VIADUTO SOBRE A OSÓRIO DE PAIVA – PROJETO EXECUTIVO

Assunto: FORMA DA TERRA ARMADA
PARTE 2 DE 6

DESENHO	DATA
MAURICIO	MARÇO/2013
ESCALA	FOLHA
1:200	06

HA HUGO A. MOTA
CONSULTORIA E ENGENHARIA DE PROJETOS
hugomota@fortalinet.com.br

ENC. CO-AUTOR
ENC. RESPONSÁVEL
ENC. PROJ. EMISSÃO E REVISÃO

REV.	DISCRIMINAÇÃO	RESP.	DATA
01	ADEQUAÇÃO DA TERRA ARMADA – ALÇA 01		01/2013
00	EMISSÃO INICIAL		03/2013