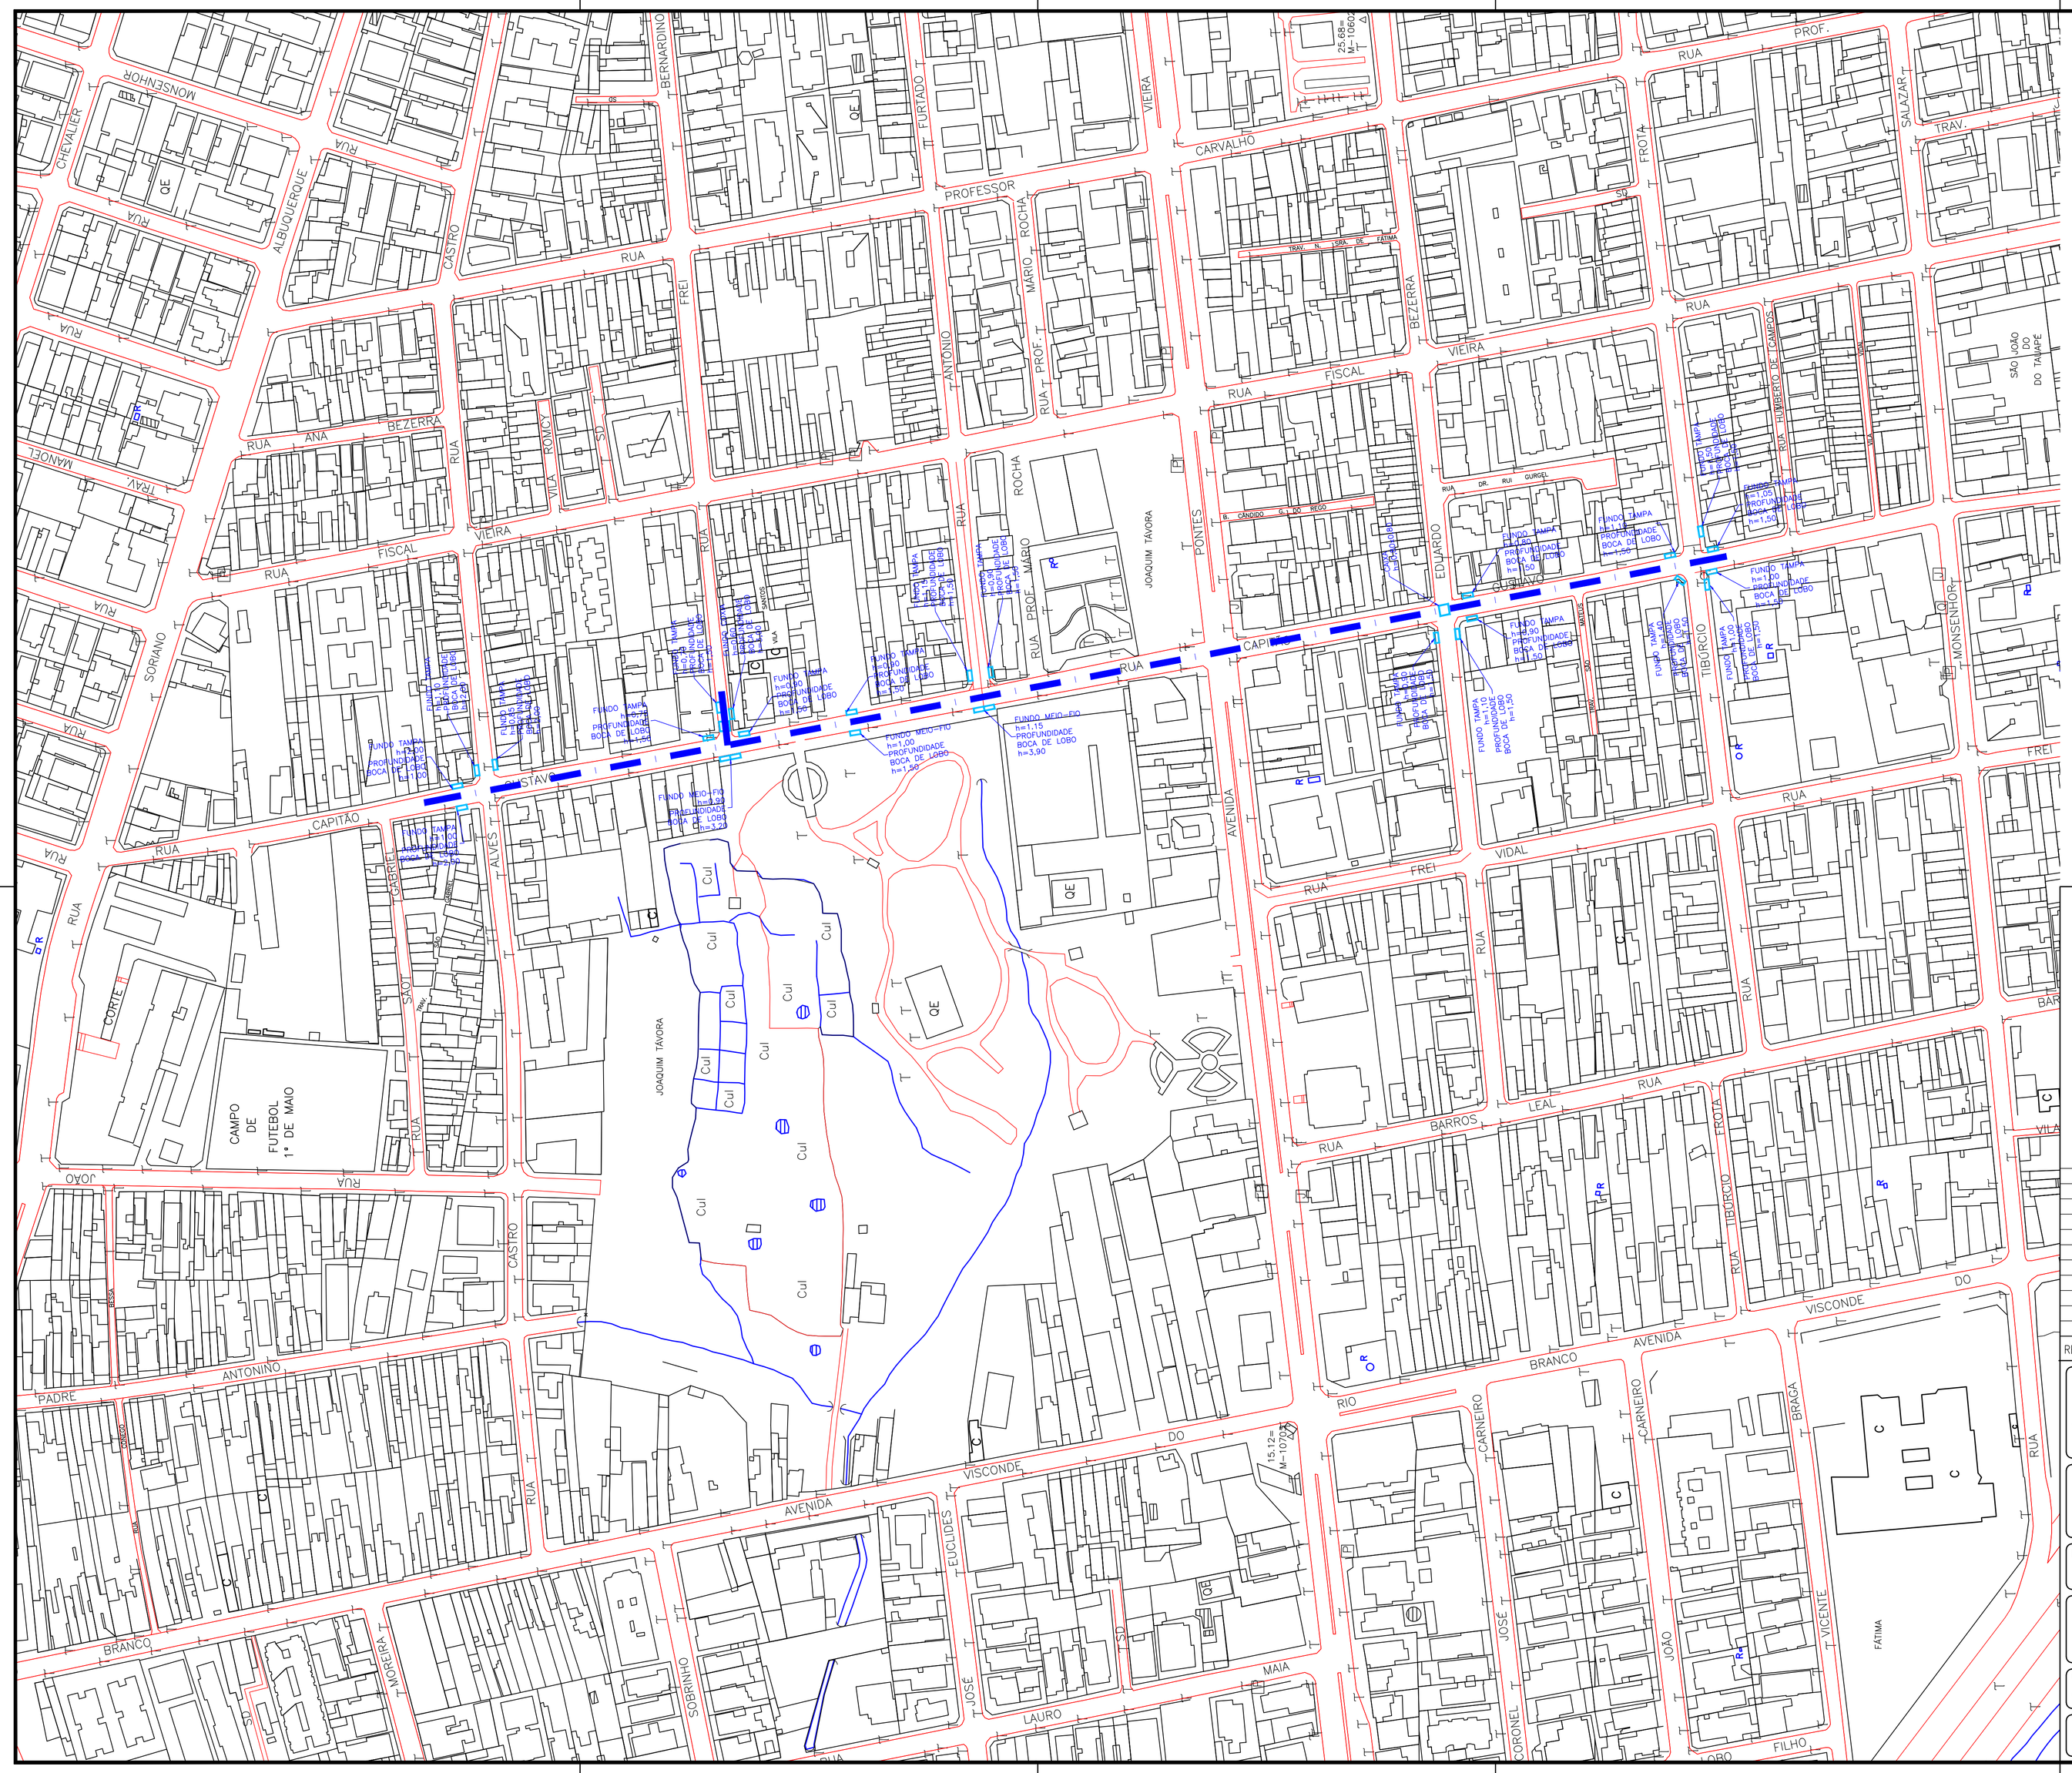

LEGENDA

- CASA
- MURO
- MEIO FIO EXISTENTE
- LINHA DE ESTUDO
- GALERIA EXISTENTE
- CAIXA TIPO A /CEGA
- CX. BL EXISTENTE

REV.	DISCRIMINAÇÃO	RESP.	DATA

Prefeitura de Fortaleza

SEINF

Fortaleza bela

ASSUNTO:
CADASTRO DE DRENAGEM DA RUA CAPITÃO GUSTAVO

PRANCHA No.
ÚNICA

ESPECIFICAÇÃO DA PRANCHA:
PLANTA DE SITUÇÃO

ESCALA: 1/1500

TOPÓGRAFO: DEDÉ

AUTOR DO PROJETO:
ENGo. _____

DATA: AGOSTO/2007

DESENHISTA: Júlia Almada

REGIONAL: SER-II

CÉLULA DE OBRAS VIÁRIAS E INFRA-ESTRUTURA
GERENTE: ENGª ANA RUTH BEZERRA SOARES VAZ

BAIRRO: SÃO JOÃO DO TAUAPE

SECRETARIA MUNICIPAL DE DESENVOLVIMENTO URBANO E INFRA-ESTRUTURA - SEINF
RUA SÃO JOSÉ, 11 - CENTRO - CEP - 60.055-170
FORTALEZA-CEARÁ
TELEFONES: (85) 3488-1777