

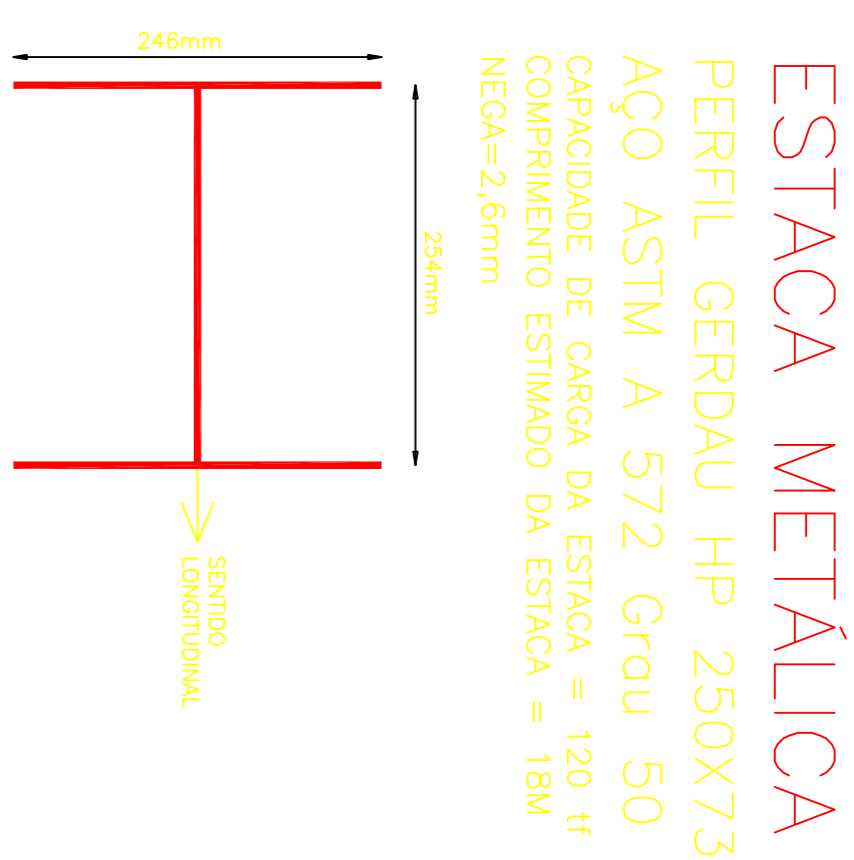


VIADUTO SOBRE A GERMANO FRANK


PERFIL LONGITUDINAL
ESCALA 1:100

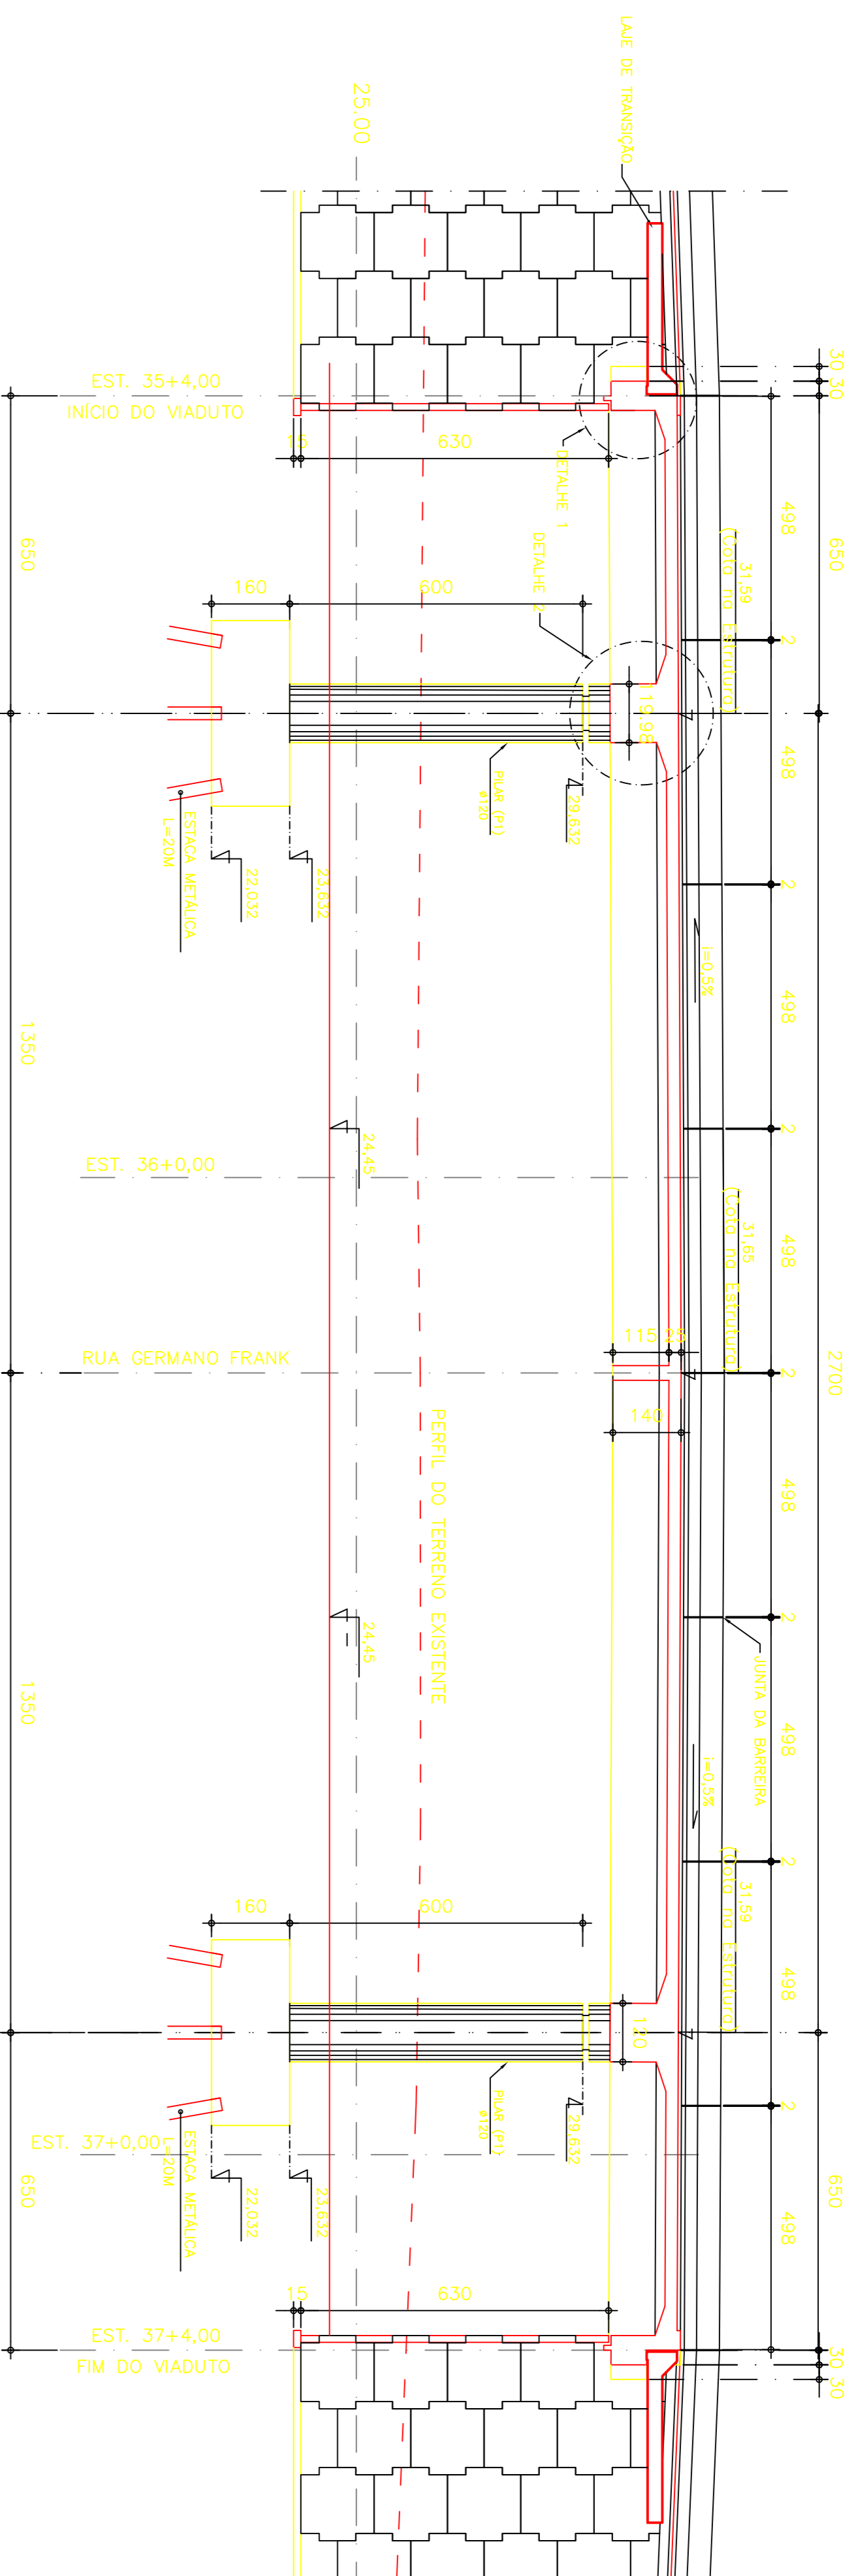


BLOCOS DE COROAMENTO
ESCALA 1:50
BLOCO (B1): 6 ESTACAS
H=160
6 ESTACAS HP250X73

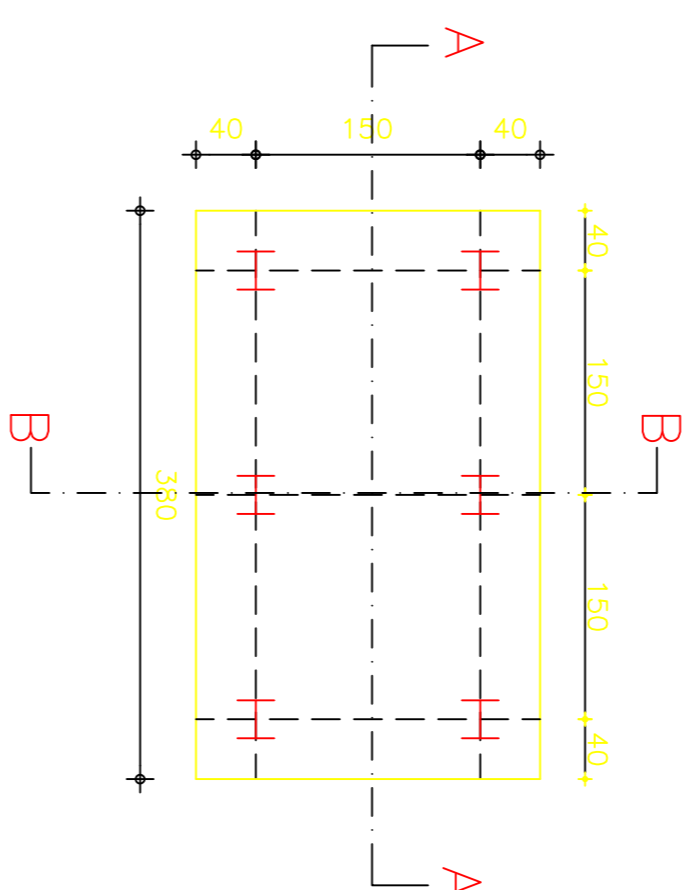

CORTE A-A
ESCALA 1:50

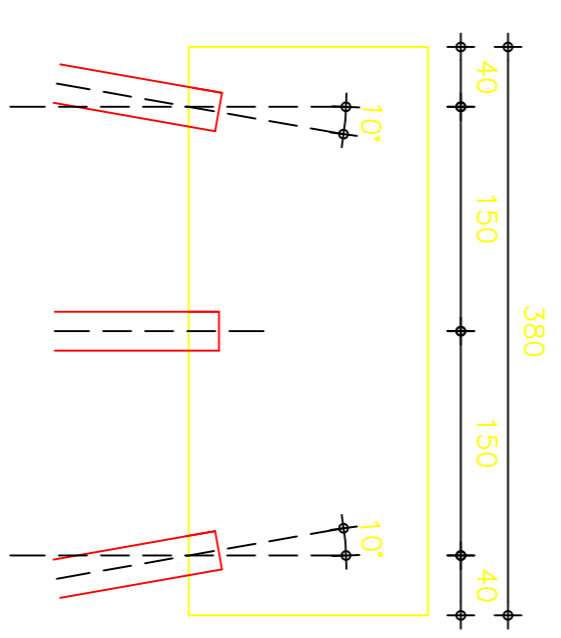

CORTE B-B
ESCALA 1:50

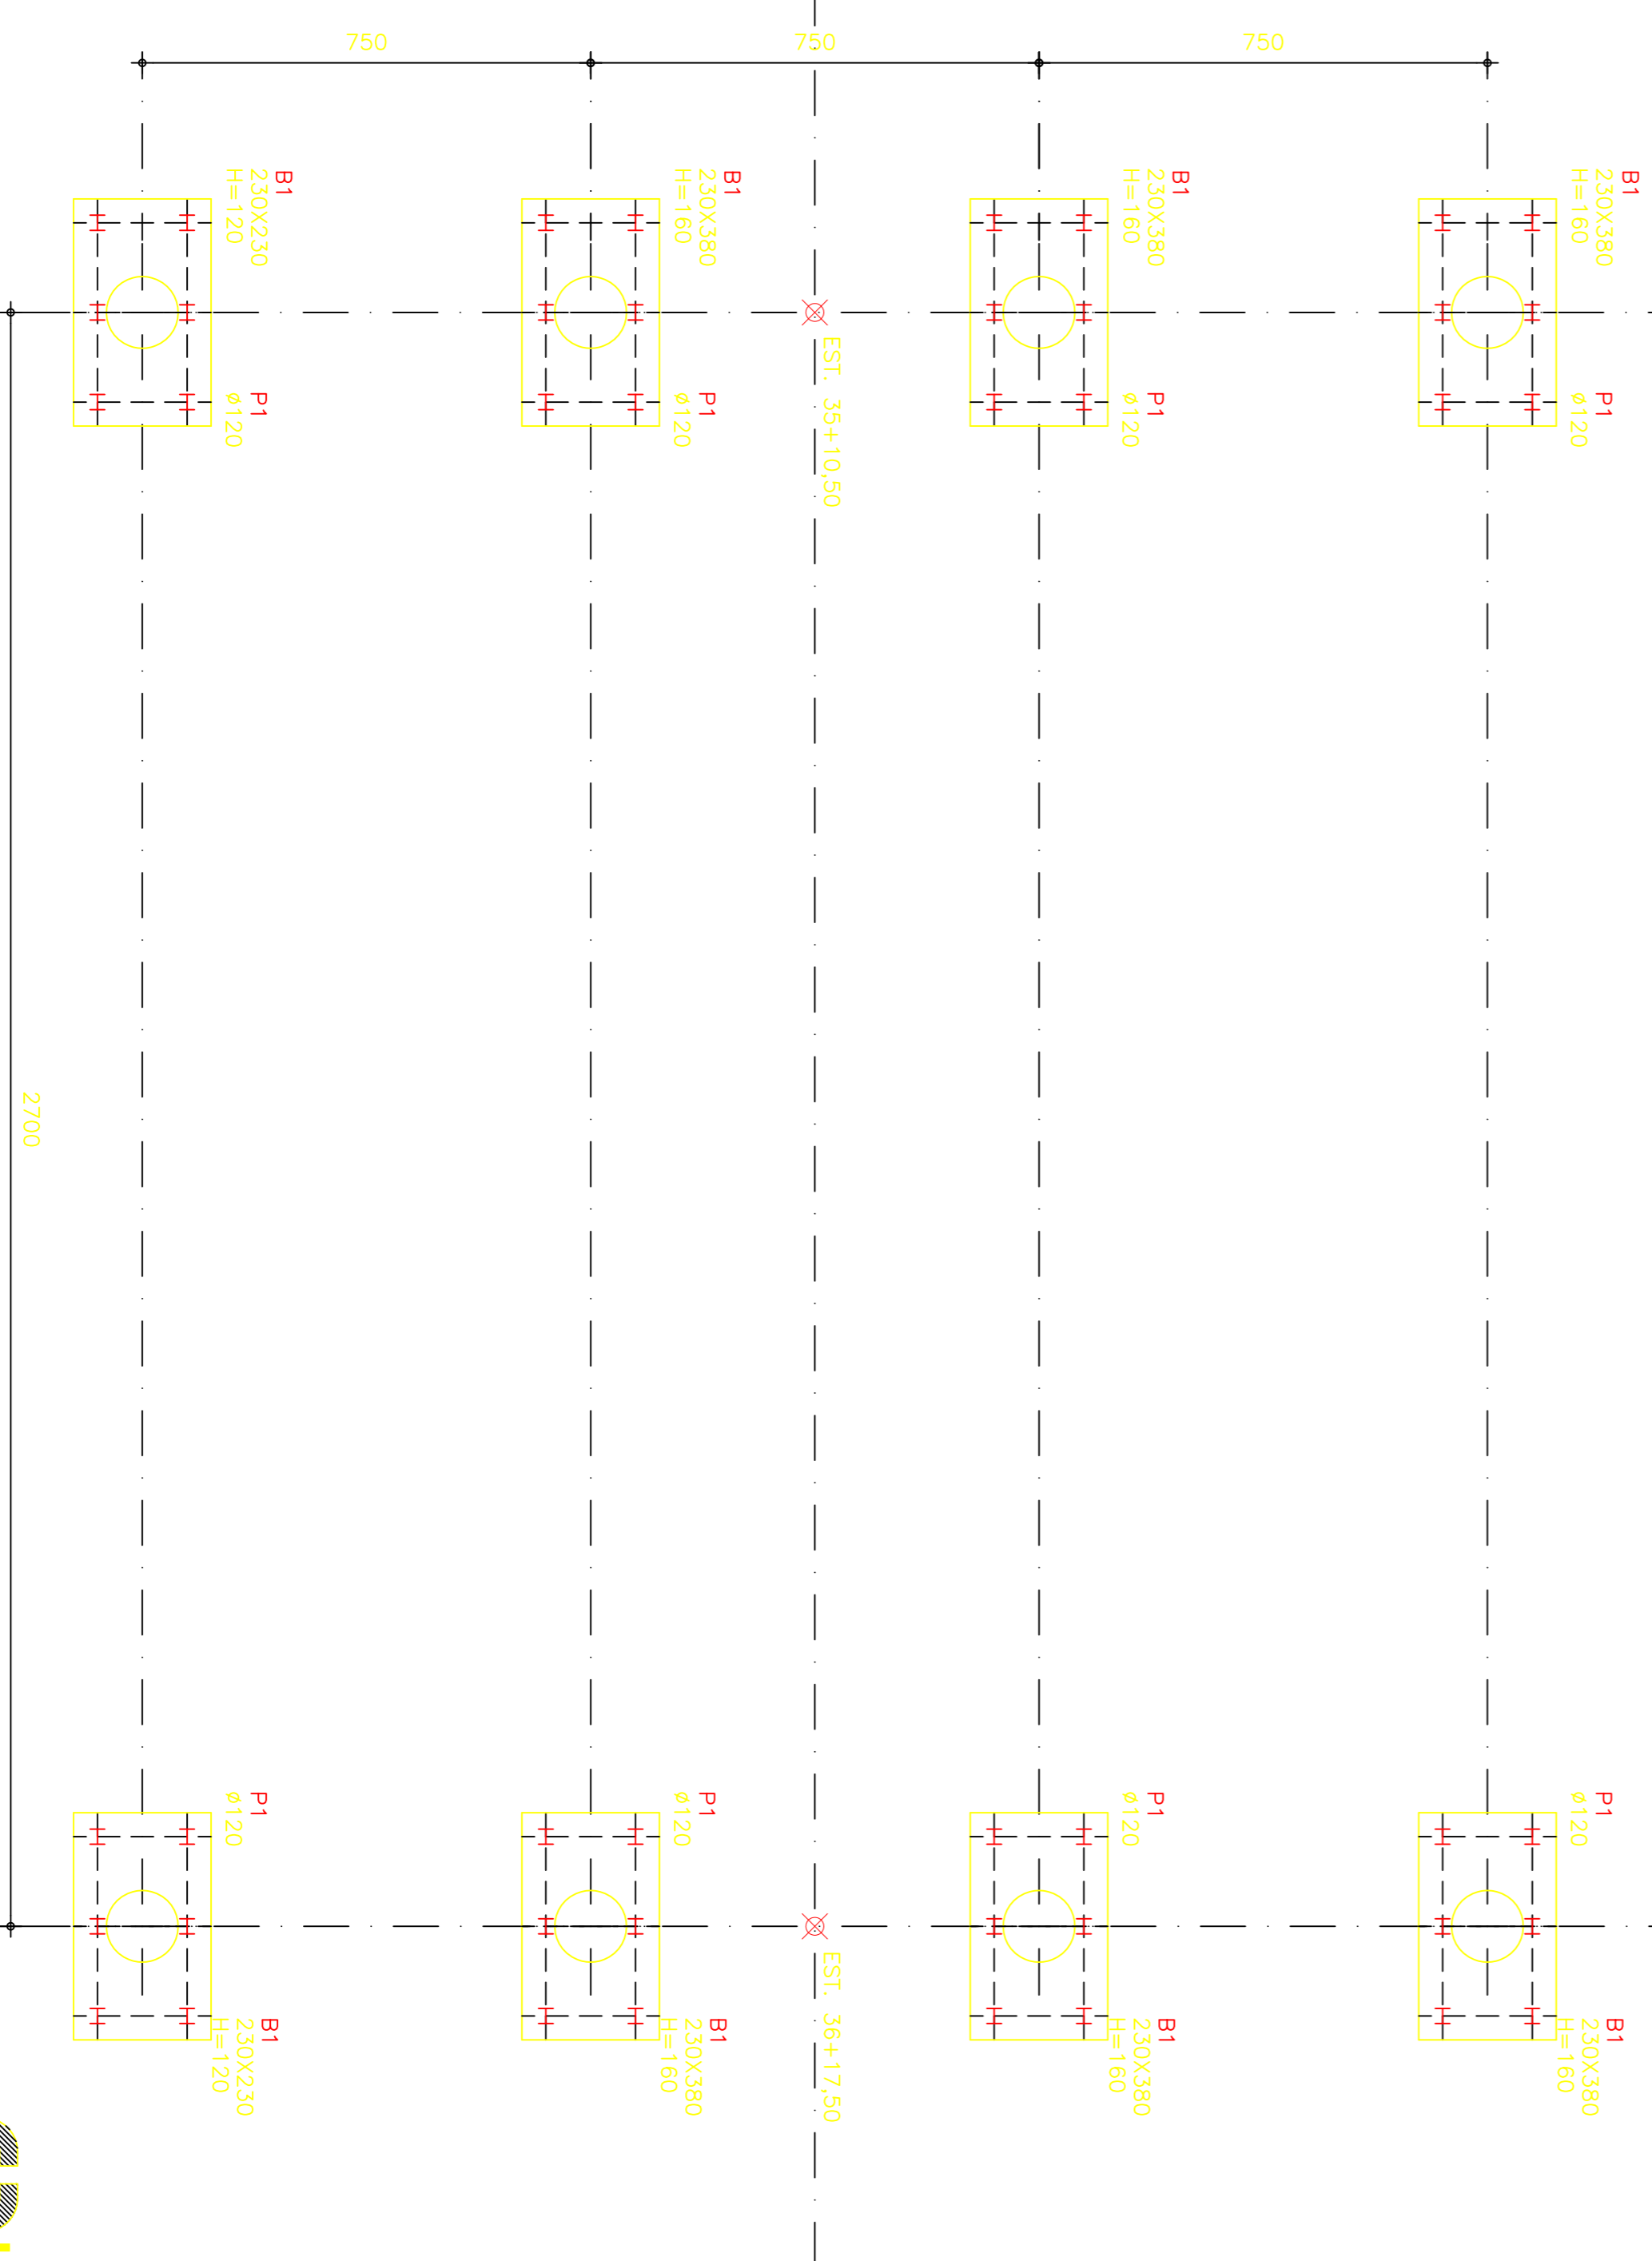

LOCAÇÃO DAS FUNDAÇÕES
ESCALA 1:100

PENAS:
BRANCA 0.100
AMARELA 0.200
VERDE 0.300
VERMELHA 0.450
AZUL 0.600

HUGO A. MOTA
CONSULTORIA E ENGENHARIA DE PROJETOS
hugomota@oi.com.br

REV	DISCRIMINAÇÃO	RESP.	DATA
01	EMISSÃO INICIAL		05/2013

Fortaleza Prefeitura de
SEINF

SECRETARIA DE DESENVOLVIMENTO URBANO E INFRA-ESTRUTURA

Obr.: VIADUTO SOBRE A GERMANO FRANK - PROJETO EXECUTIVO

Assunto: **LOCAÇÃO DAS FUNDAÇÕES**

DESIGNO	DATA
ESCALA	MARÇO/2013
Indicador	FOLHA
	04

- NOTAS**
1. CONCRETO
fck = 30 MPa
 2. AÇO CA-50A - CP-190RB
 3. COBRIMENTOS
Super/Mesoestrutura: c=30mm
Infraestrutura:.....: c=40mm