


PENAS

01-BLACK-18  
02-BLACK-25  
03-BLACK-35  
04-BLACK-15  
05-BLACK-10  
06-BLACK-65  
07-BLACK-45  
08-09-10  
09-09-15  
10-10-18  
11-BLACK-10  
21-BLACK-50  
30-08-10  
36-08-10  
40-BLACK-13  
43-BLACK-18  
72-08-13  
74-08-20  
130-08-15  
142-09-13  
145-09-15  
250-250-05  
251-251-05  
252-252-05  
253-253-05  
254-254-05  
255-255-05

TODAS AS  
OUTRAS PENAS:  
USE OBJECT  
COLOR-010

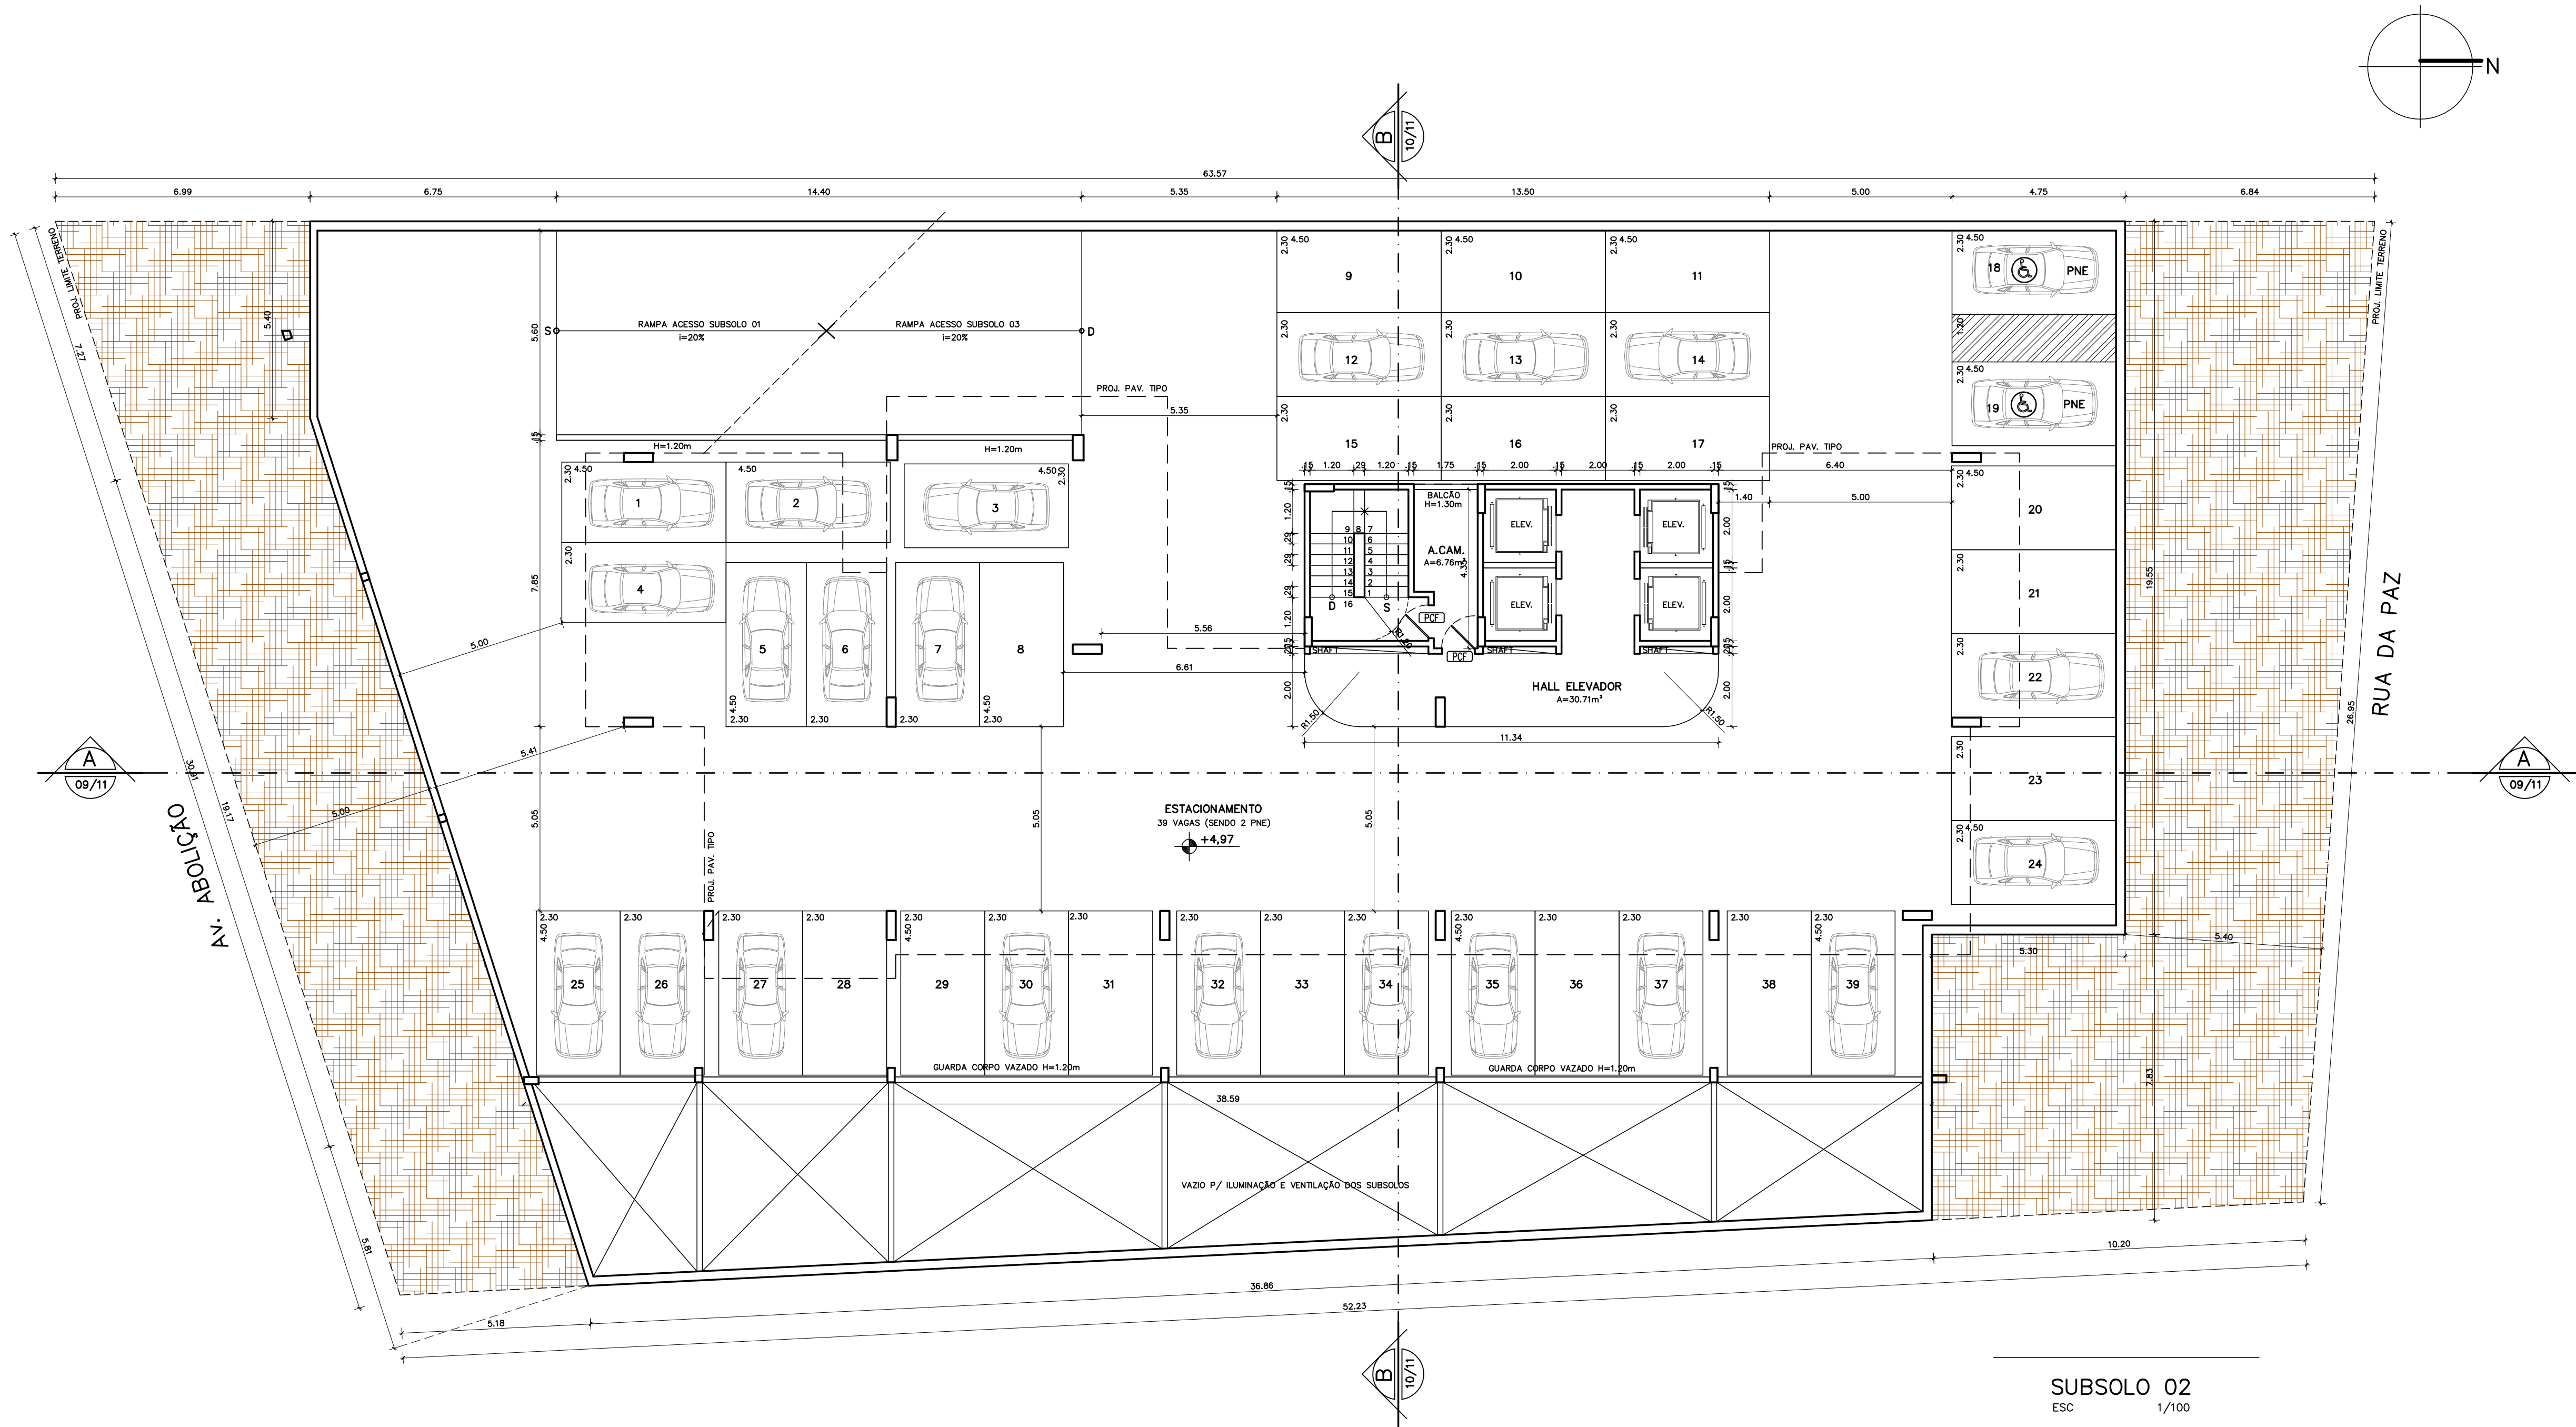

QUADRO ESQUADRIAS											
JANELAS DE	DIMENSÕES			ÁREA DO	PORTAS DE	DIMENSÕES			ÁREA DO	PORTAS DE	ÁREA DO
	LARG.	ALT.	PEIT.			LARG.	ALT.	PEIT.			
ALUMINIO					MADEIRA						
JA1 (ARAMADO)	0.50	0.50	1.78	0.25m²	PM1	0.60	2.10	-	1.26m²		
JA2	0.27	0.50	1.68	0.13m²	PM2	0.70	2.10	-	1.47m²		
JA3	1.50	1.20	1.08	1.80m²	PM3	0.80	2.10	-	1.68m²		
JA4	1.00	1.20	1.08	1.20m²	PM4	0.80	2.10	-	1.68m²		
JA5	1.20	1.20	1.18	1.44m²							
JA6	1.00	0.50	1.68	0.50m²							
JA7	2.00	1.20	1.20	2.40m²	PA1	2.00	2.20	-	4.20m²		
JA8	3.00	1.00	1.28	3.00m²	PA2	2.20	2.20	-	4.20m²		
JA9	0.60	0.60	1.68	0.36m²	PA3	0.60	2.10	-	1.26m²		
					PA4	0.70	2.10	-	1.47m²		
					PA5	0.80	2.10	-	1.68m²		
					PA6	4.00	2.20	-	8.80m²		
GRADE DE FERRO/ALUM											
C1	0.80	2.20	-	1.76m²							
G2	1.00	2.10	-	2.10m²							
G3	5.00	2.20	-	11.00m²							
PORTAS DE CORTA FOCO											
PCF	0.90	2.10	-	1.89m²							

## HOTEL RESIDÊNCIA

RUA DA PAZ/AV. ABOLIÇÃO

CONSTRUTORA ARA

PROPRIETÁRIO

ASSUNTO

SUBSOLO 02

DATA

DEZ/2015

ESCALA

1/100

DESENHO

MALBA

DATA

DEZ/2015

ESCALA

1/100

DESENHO

MALBA

DATA

DEZ/2015

ESCALA

1/100

DESENHO

03/11

ARQ CIA arquitetura

Rua Eduardo Salgado, 412, sala 01  
Aldeia - CEP: 60150-140  
Fortaleza/CE - Tel: 85 3288-1266  
www.arqcia.com.br / arqcia@arqcia.com.br

FIILADO A:  
ABEA  
Associação Brasileira de Escritores de Arquitetura