


PENAS

01-BLACK-18
02-BLACK-25
03-BLACK-35
04-BLACK-15
05-BLACK-10
06-BLACK-65
07-BLACK-45
08-09-10
09-09-15
10-10-18
11-BLACK-10
21-BLACK-50
30-08-10
36-08-10
40-BLACK-13
43-BLACK-18
72-08-13
74-08-20
130-08-15
142-09-13
145-09-15
250-250-05
251-251-05
252-252-05
253-253-05
254-254-05
255-255-05

TODAS AS
OUTRAS PENAS:
USE OBJECT
COLOR-010

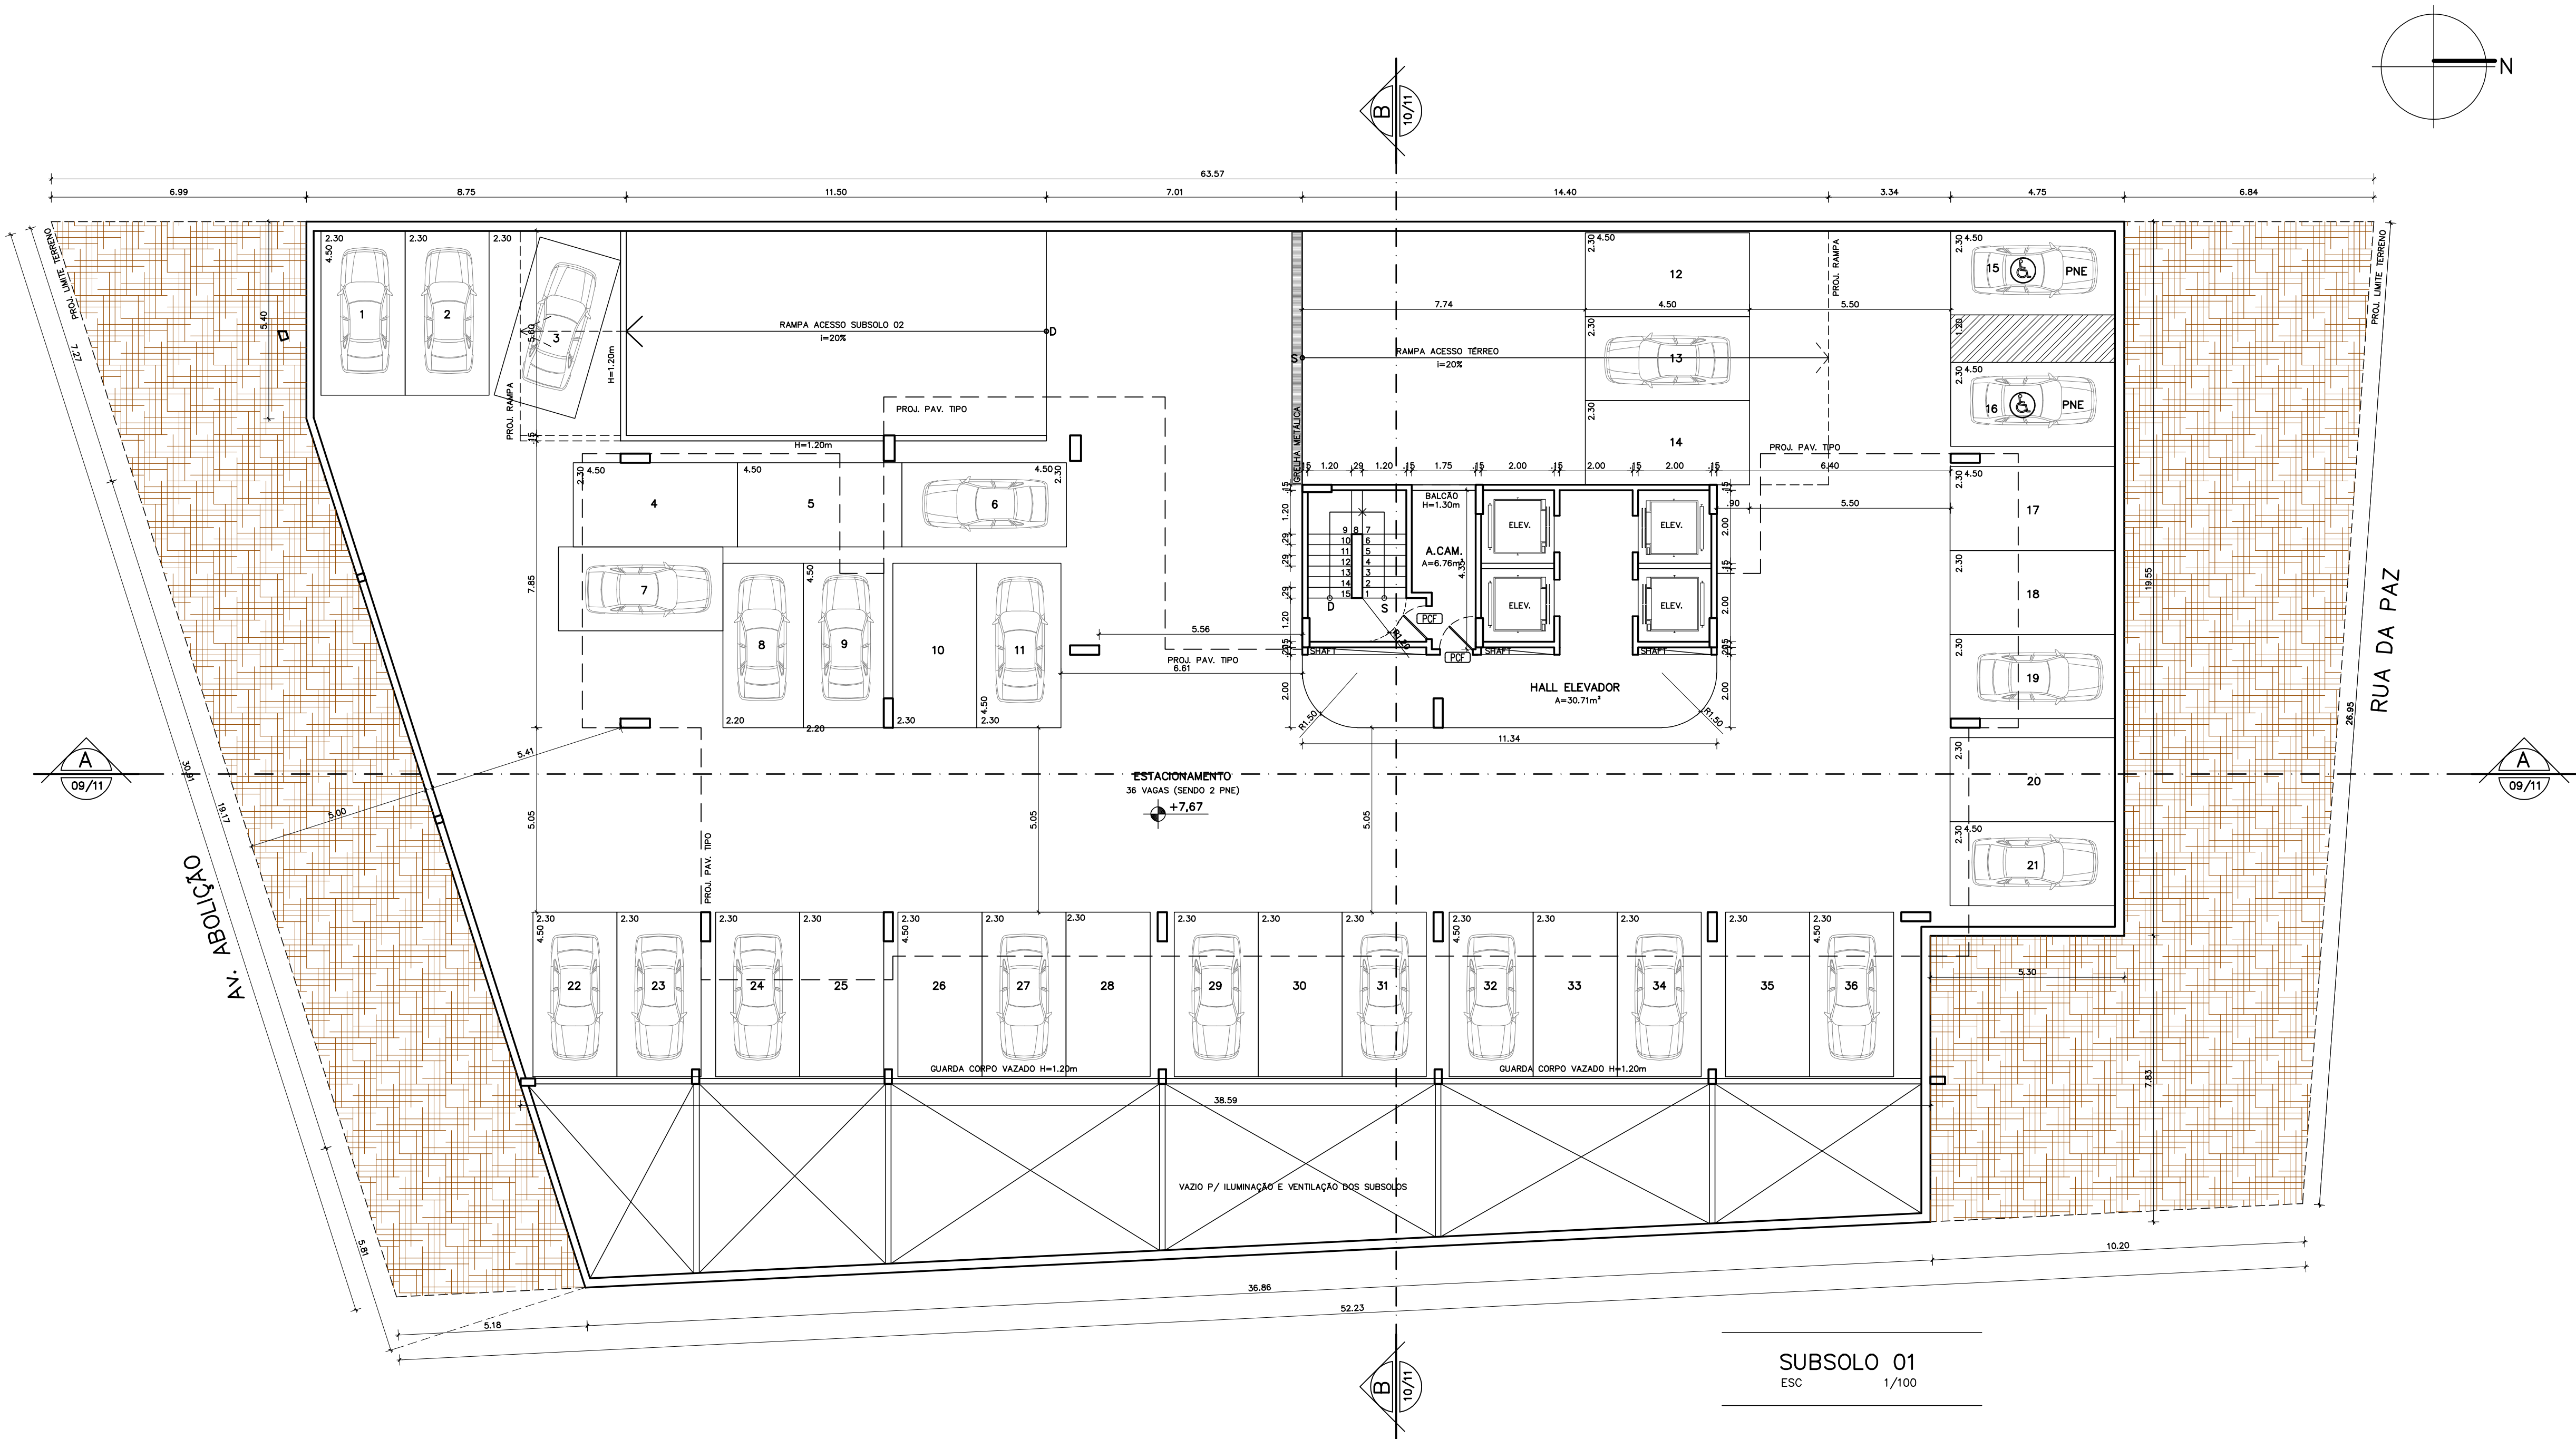

QUADRO ESQUADRIAS											
JANELAS DE	DIMENSÕES			ÁREA DO	PORTAS DE	DIMENSÕES			ÁREA DO	PORTAS DE	ÁREA DO
	ALUMINIO	LARG.	ALT.	PEIT.	VÃO	MADEIRA	LARG.	ALT.	PEIT.	VÃO	VÃO
JA1 (ARAMADO)	0.50	0.50	1.78		0.25m²	PM1	0.60	2.10	-	1.26m²	
JA2	0.27	0.50	1.68		0.13m²	PM2	0.70	2.10	-	1.47m²	
JA3	1.50	1.20	1.08		1.80m²	PM3	0.80	2.10	-	1.68m²	
JA4	1.00	1.20	1.08		1.20m²	PM4	0.80	2.10	-	1.68m²	
JA5	1.20	1.20	1.18		1.44m²						
JA6	1.00	0.50	1.68		0.50m²						
JA7	2.00	1.20	1.20		2.40m²	PA1	2.00	2.20	-	4.20m²	
JA8	3.00	1.00	1.28		3.00m²	PA2	2.20	2.20	-	4.20m²	
JA9	0.60	0.60	1.68		0.36m²	PA3	0.60	2.10	-	1.26m²	
						PA4	0.70	2.10	-	1.47m²	
						PA5	0.80	2.10	-	1.68m²	
						PA6	4.00	2.20	-	8.80m²	
GRADE DE FERRO/ALUM											
C1	0.80	2.20	-		1.76m²						
G2	1.00	2.10	-		2.10m²						
G3	5.00	2.20	-		11.00m²						
PORTAS CORTA FOGO											
PCF	0.90	2.10	-		1.89m²						

HOTEL RESIDÊNCIA

RUA DA PAZ/AV. ABOLIÇÃO

CONSTRUTORA ARA

PROPRIETÁRIO

ASSUNTO

SUBSOLO 01

PRONCHIA No.

04/11

DEZ/2015

DATA

1/100

ESCALA

MALBA

DESENHO

ARQOCIA

arquitetura

Rua Eduardo Salgado, 412, sala 01

Aldeia - CEP: 69150-140

Fortaleza/CE - Tel: 85 3285-1266

www.arqocia.com.br / arqocia@arqocia.com.br

FLUADO A

AS BEA

Associação Brasileira de Escritores de Arquitetura