



PENAS

01-BLACK-18  
02-BLACK-25  
03-BLACK-35  
04-BLACK-15  
05-BLACK-10  
06-BLACK-65  
07-BLACK-45  
08-OB-10  
09-OB-15  
10-10-18  
11-BLACK-10  
21-BLACK-50  
30-OB-10  
36-OB-10  
40-BLACK-13  
43-BLACK-18  
72-OB-13  
74-OB-20  
130-OB-15  
142-OB-13  
145-OB-15  
250-250-05  
251-251-05  
252-252-05  
253-253-05  
254-254-05  
255-255-05


TODAS AS  
OUTRAS PENAS:  
USE OBJECT  
COLOR-010

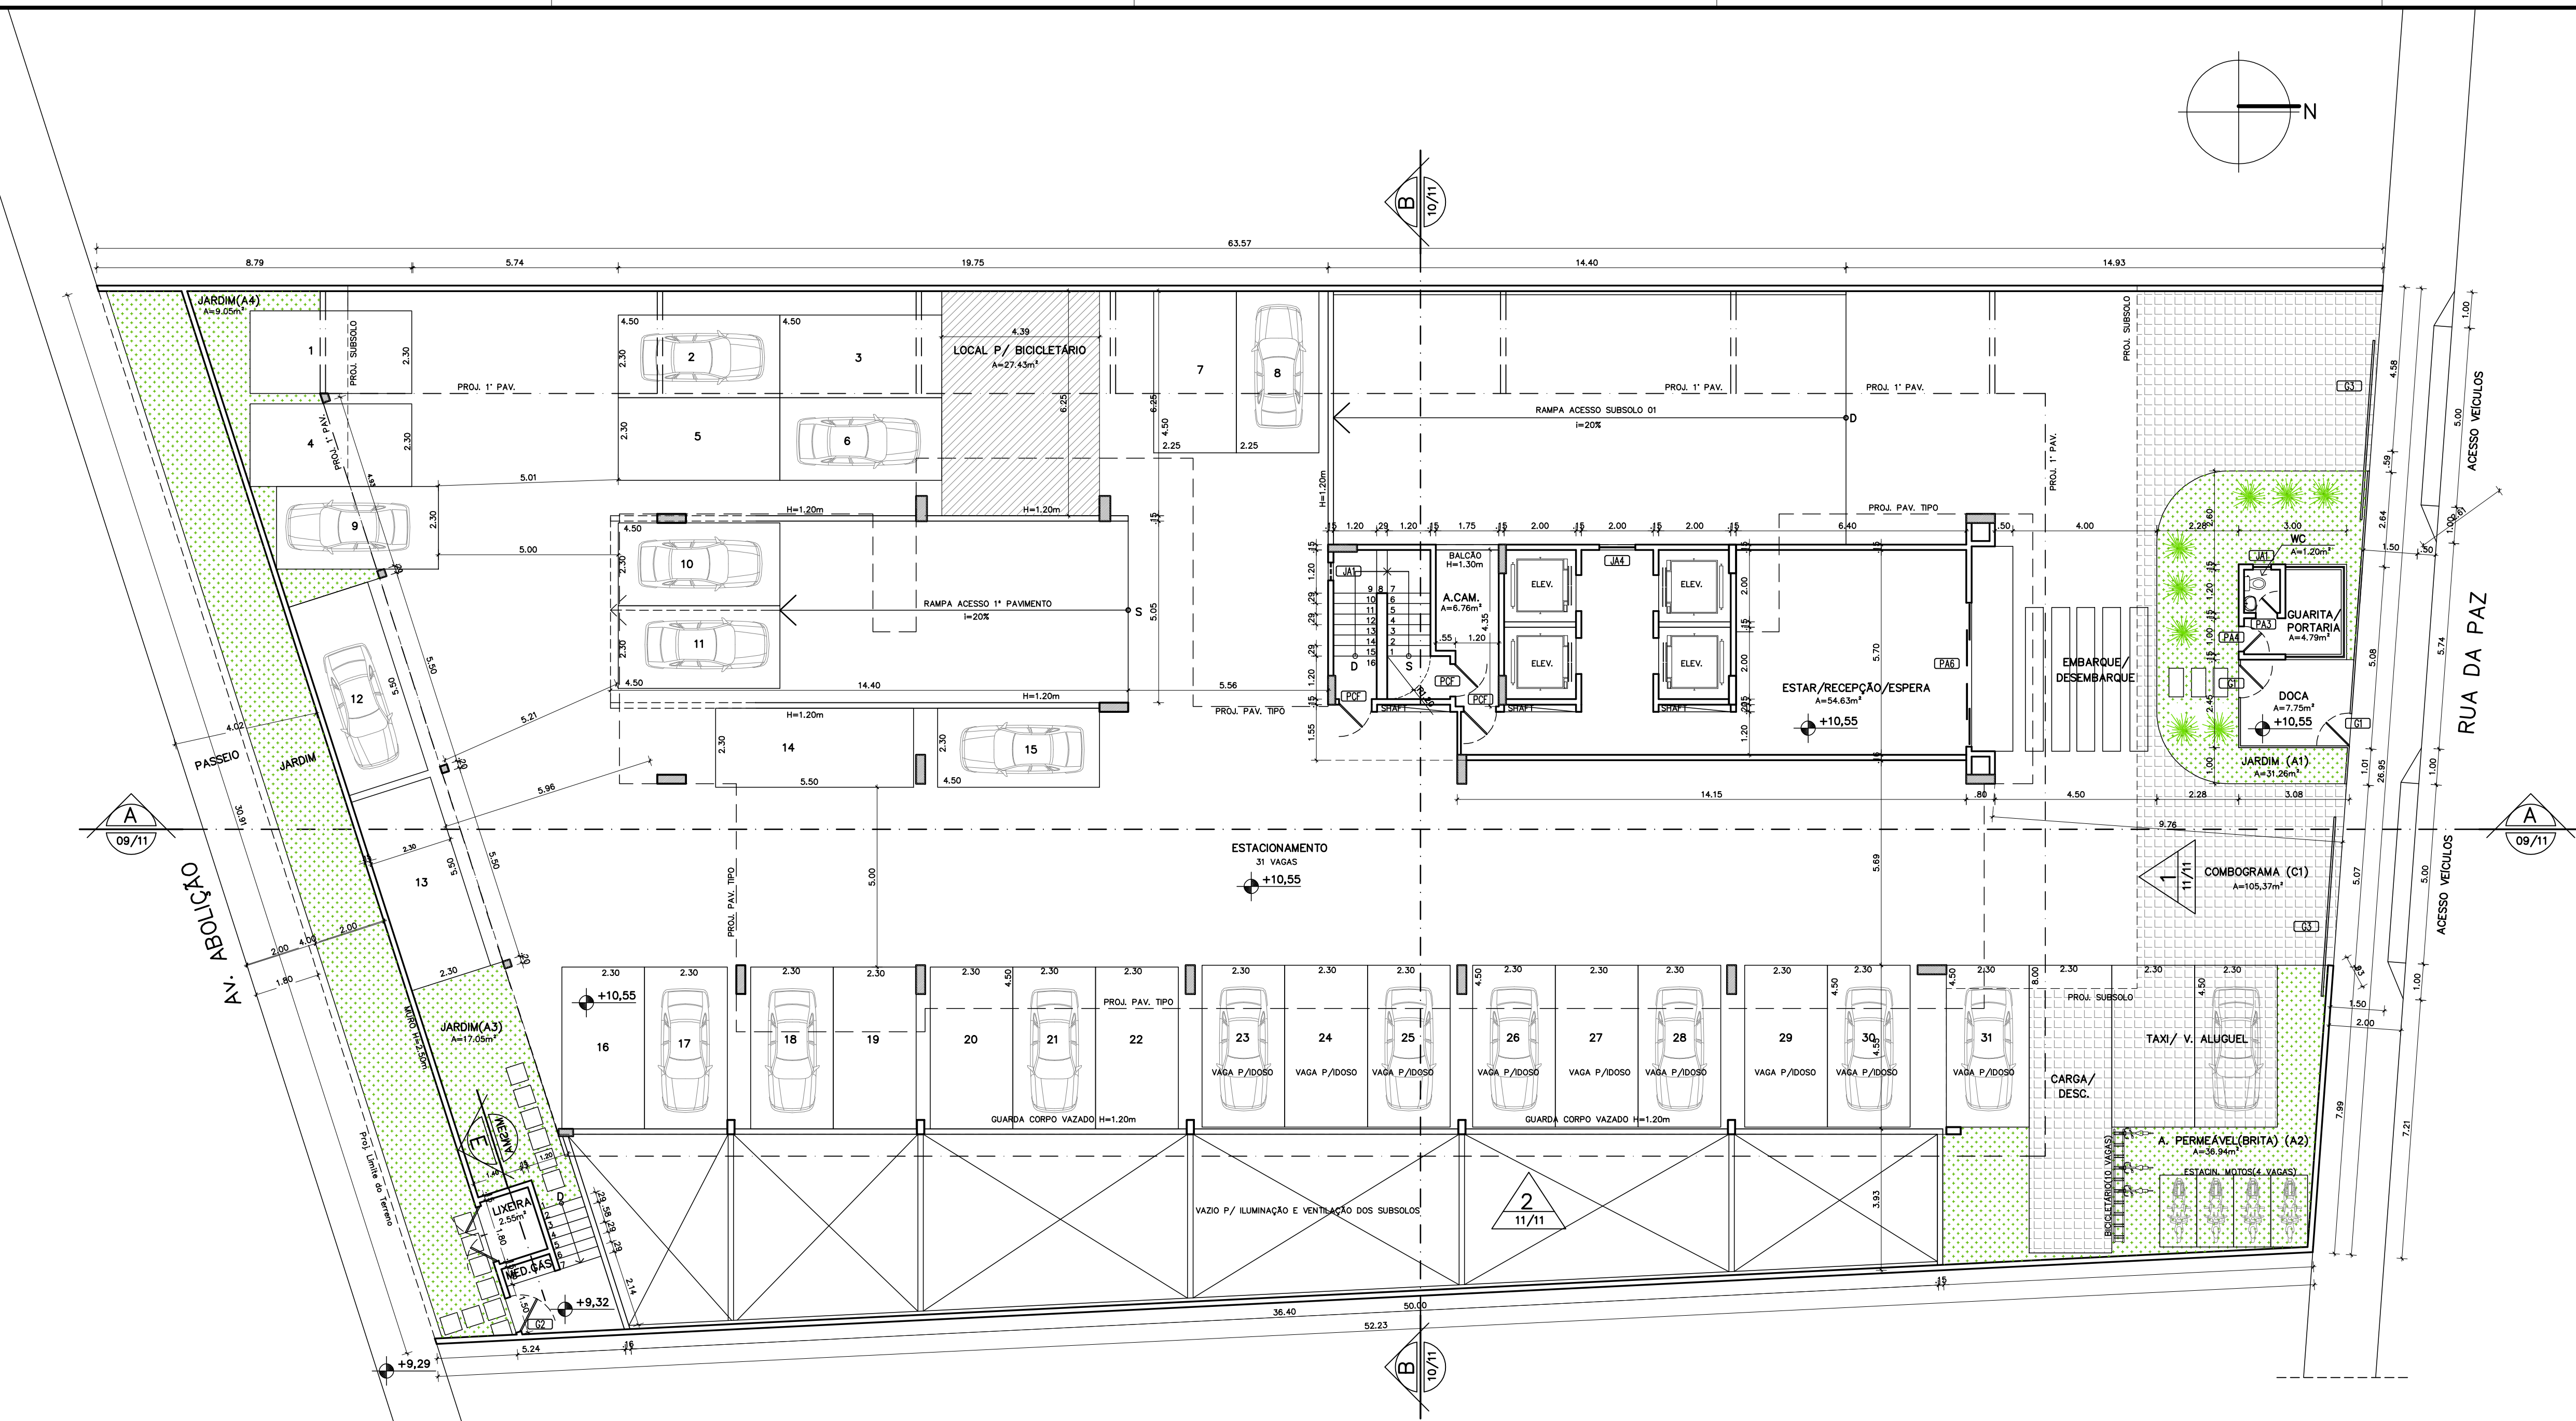


TÉRREO  
ESC 1/100

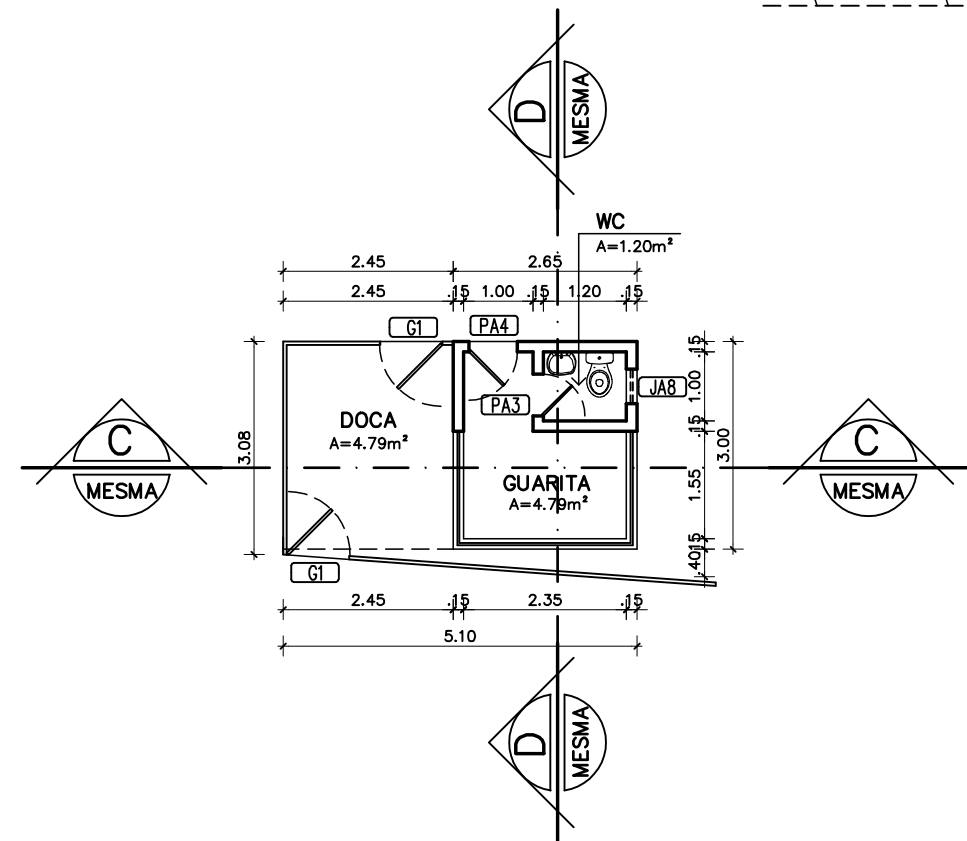


PL.BAIXA-GUARITA  
ESC 1/100

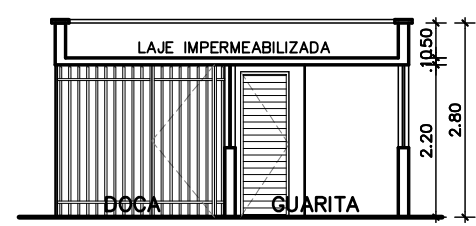


CORTE C.C.-GUARITA  
ESC 1/100

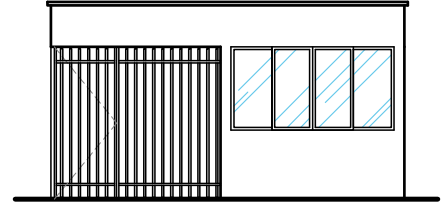

FACHADA.-GUARITA  
ESC 1/100

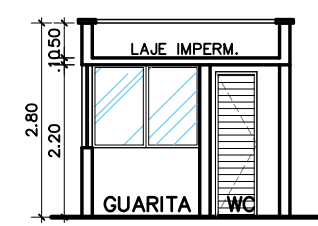

CORTE D.D.-GUARITA  
ESC 1/100

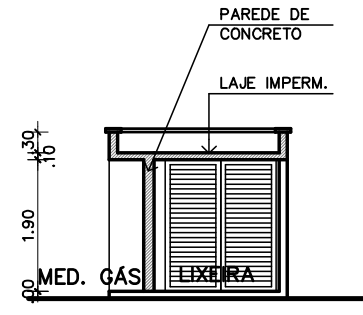

CORTE E.E.-LIXEIRA/GÁS  
ESC 1/100

QUADRO ESQUADRIAS														
JANELAS DE ALUMÍNIO			PORTAS DE MADEIRA			PORTAS DE ALUMÍNIO			PORTAS DE CIMENTO					
LARG.	ALT.	PEIT.	LARG.	ALT.	PEIT.	LARG.	ALT.	PEIT.	LARG.	ALT.	PEIT.			
JA1 (ARMAADO)	0.50	0.50	1.78	0.25m <sup>2</sup>	PM1	0.60	2.10	-	4.20m <sup>2</sup>	PA1	2.00	2.20	-	4.20m <sup>2</sup>
JA2	0.27	0.50	1.68	0.13m <sup>2</sup>	PM2	0.70	2.10	-	1.47m <sup>2</sup>	PA2	2.20	2.20	-	4.20m <sup>2</sup>
JA3	1.50	1.20	1.08	1.80m <sup>2</sup>	PM3	0.80	2.10	-	1.68m <sup>2</sup>	PA3	0.60	2.10	-	1.26m <sup>2</sup>
JA4	1.00	1.20	1.08	1.20m <sup>2</sup>	PM4	0.80	2.10	-	1.68m <sup>2</sup>	PA4	0.70	2.10	-	1.47m <sup>2</sup>
JA5	1.20	1.20	1.18	1.44m <sup>2</sup>	PM5	0.80	2.10	-	1.68m <sup>2</sup>	PA5	0.80	2.10	-	1.68m <sup>2</sup>
JA6	1.00	0.50	1.68	0.50m <sup>2</sup>	PM6	4.00	2.20	-	8.80m <sup>2</sup>	PA6	4.00	2.20	-	8.80m <sup>2</sup>
JA7	2.00	1.20	1.20	2.40m <sup>2</sup>	PM7	2.20	2.20	-	4.20m <sup>2</sup>	PA7	2.20	2.20	-	4.20m <sup>2</sup>
JA8	3.00	1.00	1.28	3.00m <sup>2</sup>	PM8	3.00	2.10	-	6.30m <sup>2</sup>	PA8	3.00	2.10	-	6.30m <sup>2</sup>
JA9	0.60	0.60	1.68	0.36m <sup>2</sup>	PM9	0.60	2.10	-	1.26m <sup>2</sup>	PA9	0.60	2.10	-	1.26m <sup>2</sup>
GRADE DE FERRO/ALUM														
C1	0.80	2.20	-	1.76m <sup>2</sup>										
G2	1.00	2.10	-	2.10m <sup>2</sup>										
G3	5.00	2.20	-	11.00m <sup>2</sup>										
PORTAS CORTA FOGO														
PCF	0.90	2.10	-	1.89m <sup>2</sup>										

**HOTEL RESIDÊNCIA**

RUA DA PAZ/AV. ABOLIÇÃO

CONSTRUTORA ARA

PROPRIETÁRIO

ASSUNTO

TÉRREO

PRANCHA No. 05/11

DEZ/2015 1/100 MALBA

DATA ESCALA DESENHO

**ARQ CIA** arquitetura

Rua Eduardo Salgado, 412, sala 01  
Aldeia - CEP: 69150-140  
Fortaleza/CE - Tel: 85 3288-1266  
www.arqcia.com.br / arqcia@arqcia.com.br

FIADO A: AS BEA