


PENAS

01-BLACK-18
02-BLACK-25
03-BLACK-35
04-BLACK-15
05-BLACK-10
06-BLACK-65
07-BLACK-45
08-09-10
09-09-15
10-10-18
11-BLACK-110
21-BLACK-50
30-08-10
36-08-10
40-BLACK-13
43-BLACK-18
72-08-13
74-08-20
130-08-15
142-09-13
145-09-15
250-250-05
251-251-05
252-252-05
253-253-05
254-254-05
255-255-05

TODAS AS
OUTRAS PENAS:
USE OBJECT
COLOR-010

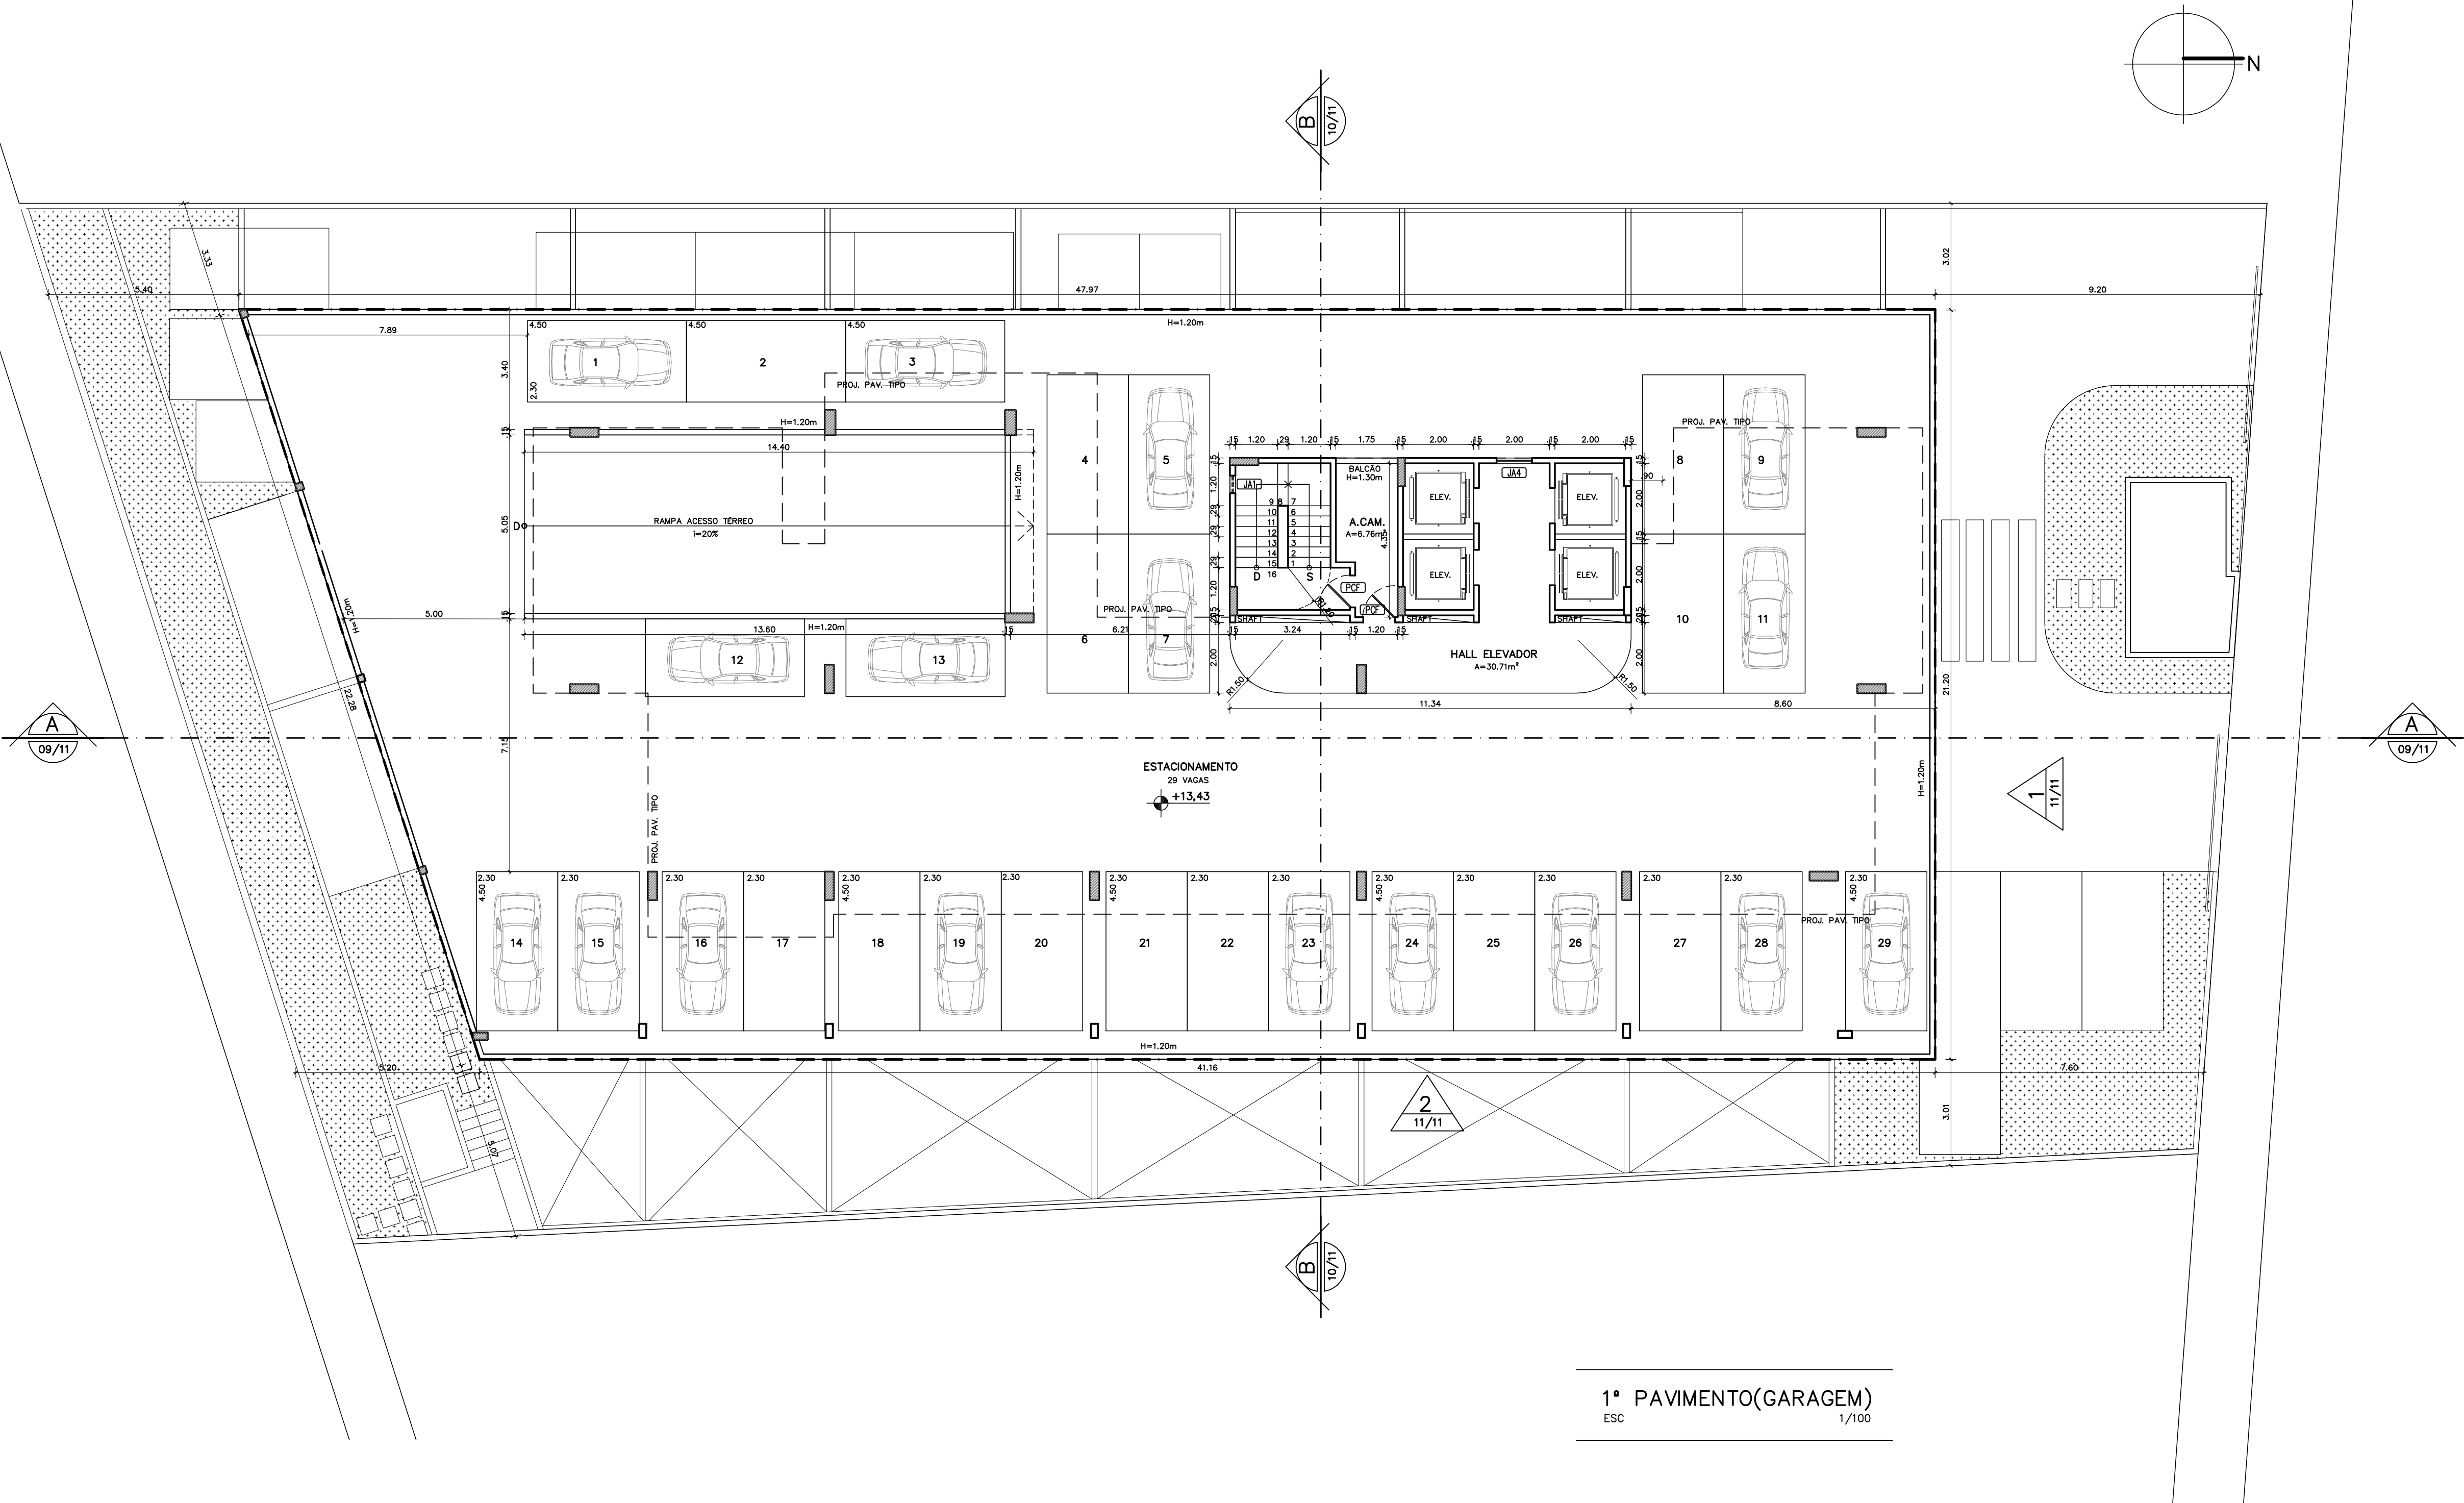

QUADRO ESQUADRIAS											
JANELAS DE	DIMENSÕES			ÁREA DO	PORTAS DE	DIMENSÕES			ÁREA DO	VÃO	VÃO
	LARG.	ALT.	PEIT.			LARG.	ALT.	PEIT.			
JA1(ARAMADO)	0.50	0.50	1.78	0.25m²	PM1	0.60	2.10	-	1.26m²		
JA2	0.27	0.50	1.68	0.13m²	PM2	0.70	2.10	-	1.47m²		
JA3	1.50	1.20	1.08	1.80m²	PM3	0.80	2.10	-	1.68m²		
JA4	1.00	1.20	1.08	1.20m²	PM4	0.80	2.10	-	1.68m²		
JA5	1.20	1.20	1.18	1.44m²	PORTAS DE ALUMÍNIO						
JA6	1.00	0.50	1.68	0.50m²	PA1	2.00	2.20	-	4.20m²		
JA7	2.00	1.20	1.20	2.40m²	PA2	2.20	2.20	-	4.20m²		
JA8	3.00	1.00	1.28	3.00m²	PA3	0.60	2.10	-	1.26m²		
JA9	0.60	0.60	1.68	0.36m²	PA4	0.70	2.10	-	1.47m²		
GRADE DE FERRO/ALUM					PA5	0.80	2.10	-	1.68m²		
					PA6	4.00	2.20	-	8.80m²		
C1	0.80	2.20	-	1.76m²	COMBOS DE CIMENTO						
G2	1.00	2.10	-	2.10m²	C1	2.00	1.20	1.08	2.40m²		
G3	5.00	2.20	-	11.00m²							
PORTAS CORTA FOGO											
PCF	0.90	2.10	-	1.89m²							

HOTEL RESIDÊNCIA

RUA DA PAZ/AV. ABOLIÇÃO

CONSTRUTORA ARA

PROPRIETÁRIO

ASSUNTO

1º PAVIMENTO (GARAGEM)

DATA

DEZ/2015

ESCALA

1/100

DESENHO

MALBA

arquitetura

arquitetura

