


PENAS

01-BLACK-18  
02-BLACK-25  
03-BLACK-35  
04-BLACK-15  
05-BLACK-10  
06-BLACK-65  
07-BLACK-45  
08-09-10  
10-10-18  
11-BLACK-110  
21-BLACK-50  
30-08-10  
36-08-10  
40-BLACK-13  
43-BLACK-18  
72-08-13  
74-08-20  
130-08-15  
142-09-13  
145-09-15  
250-250-05  
251-251-05  
252-252-05  
253-253-05  
254-254-05  
255-255-05

TODAS AS  
OUTRAS PENAS:  
USE OBJECT  
COLOR=010

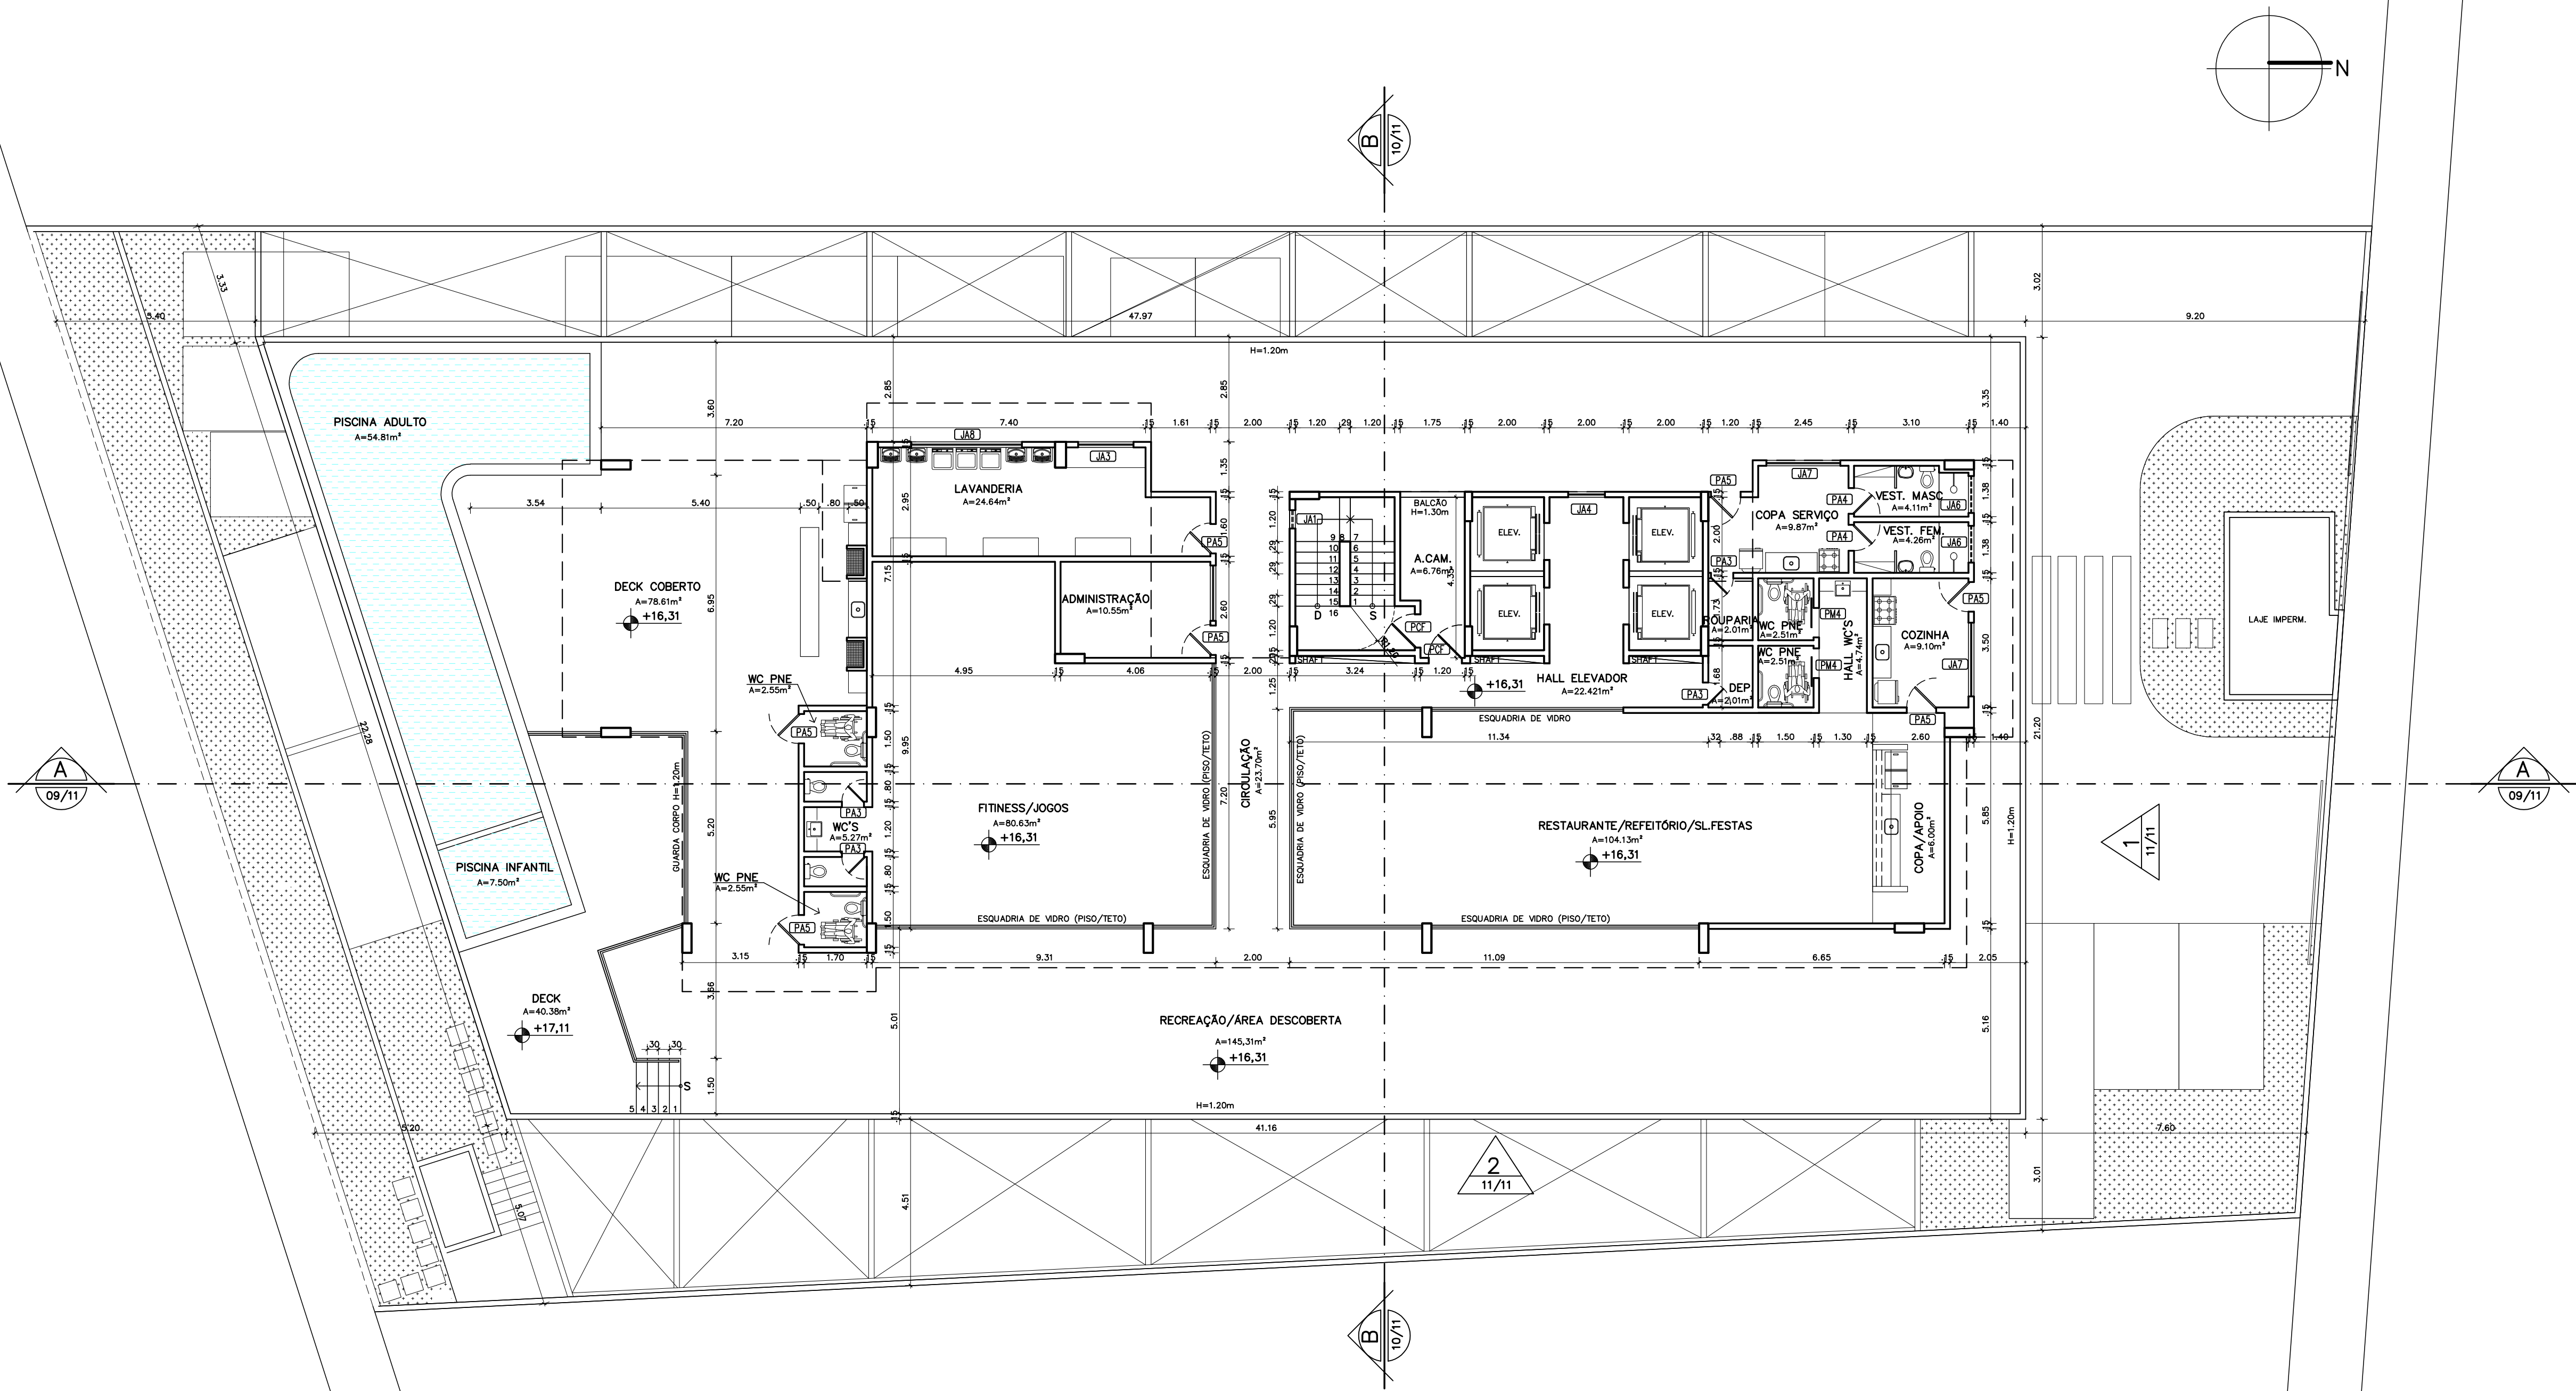

2º PAVIMENTO(LAZER)  
ESC 1/100

QUADRO ESQUADRIAS											
JANELAS DE	DIMENSÕES			ÁREA DO	PORTAS DE	DIMENSÕES			ÁREA DO	VÃO	VÃO
	LARG.	ALT.	PEIT.			LARG.	ALT.	PEIT.			
JA1 (ARAMADO)	0.50	0.50	1.78	0.25m²	PM1	0.60	2.10	-	1.26m²		
JA2	0.27	0.50	1.68	0.13m²	PM2	0.70	2.10	-	1.47m²		
JA3	1.50	1.20	1.08	1.80m²	PM3	0.80	2.10	-	1.68m²		
JA4	1.00	1.20	1.08	1.20m²	PM4	0.80	2.10	-	1.68m²		
JA5	1.20	1.20	1.18	1.44m²	PORTAS DE ALUMÍNIO						
JA6	1.00	0.50	1.68	0.50m²	PA1	2.00	2.20	-	4.20m²		
JA7	2.00	1.20	1.20	2.40m²	PA2	2.20	2.20	-	4.20m²		
JA8	3.00	1.00	1.28	3.00m²	PA3	0.60	2.10	-	1.26m²		
JA9	0.60	0.60	1.68	0.36m²	PA4	0.70	2.10	-	1.47m²		
GRADE DE FERRO/ALUM					PA5	0.80	2.10	-	1.68m²		
					PA6	4.00	2.20	-	8.80m²		
C1	0.80	2.20	-	1.76m²	COMBOS DE CIMENTO						
G2	1.00	2.10	-	2.10m²	C1	2.00	1.20	1.08	2.40m²		
G3	5.00	2.20	-	11.00m²							
PORTAS CORTA-FOCO											
PCF	0.90	2.10	-	1.89m²							

## HOTEL RESIDÊNCIA

RUA DA PAZ/AV. ABOLIÇÃO

CONSTRUTORA ARA

PROPRIETÁRIO

ASSUNTO

2º PAVIMENTO (LAZER)

DATA

DEZ/2015

ESCALA

1/100

MALBA

DESENHO

07/11

ARQOCIA

arquitetura

FLUÍDO A

Rua Eduardo Salgado, 412, sala 01

Aldéia - CEP: 69150-140

Fortaleza/CE - Tel: 85 3288-1266

www.arqcia.com.br / arqcia@arqcia.com.br

ARQOCIA

ARQUITETURA

ARQUITETURA

