SISTEMA DE ESGOTAMENTO SANITÁRIO
MAPA URBANO BÁSICO - MUB -
FORTALEZA E RMF
ESCALA - 1:20.000

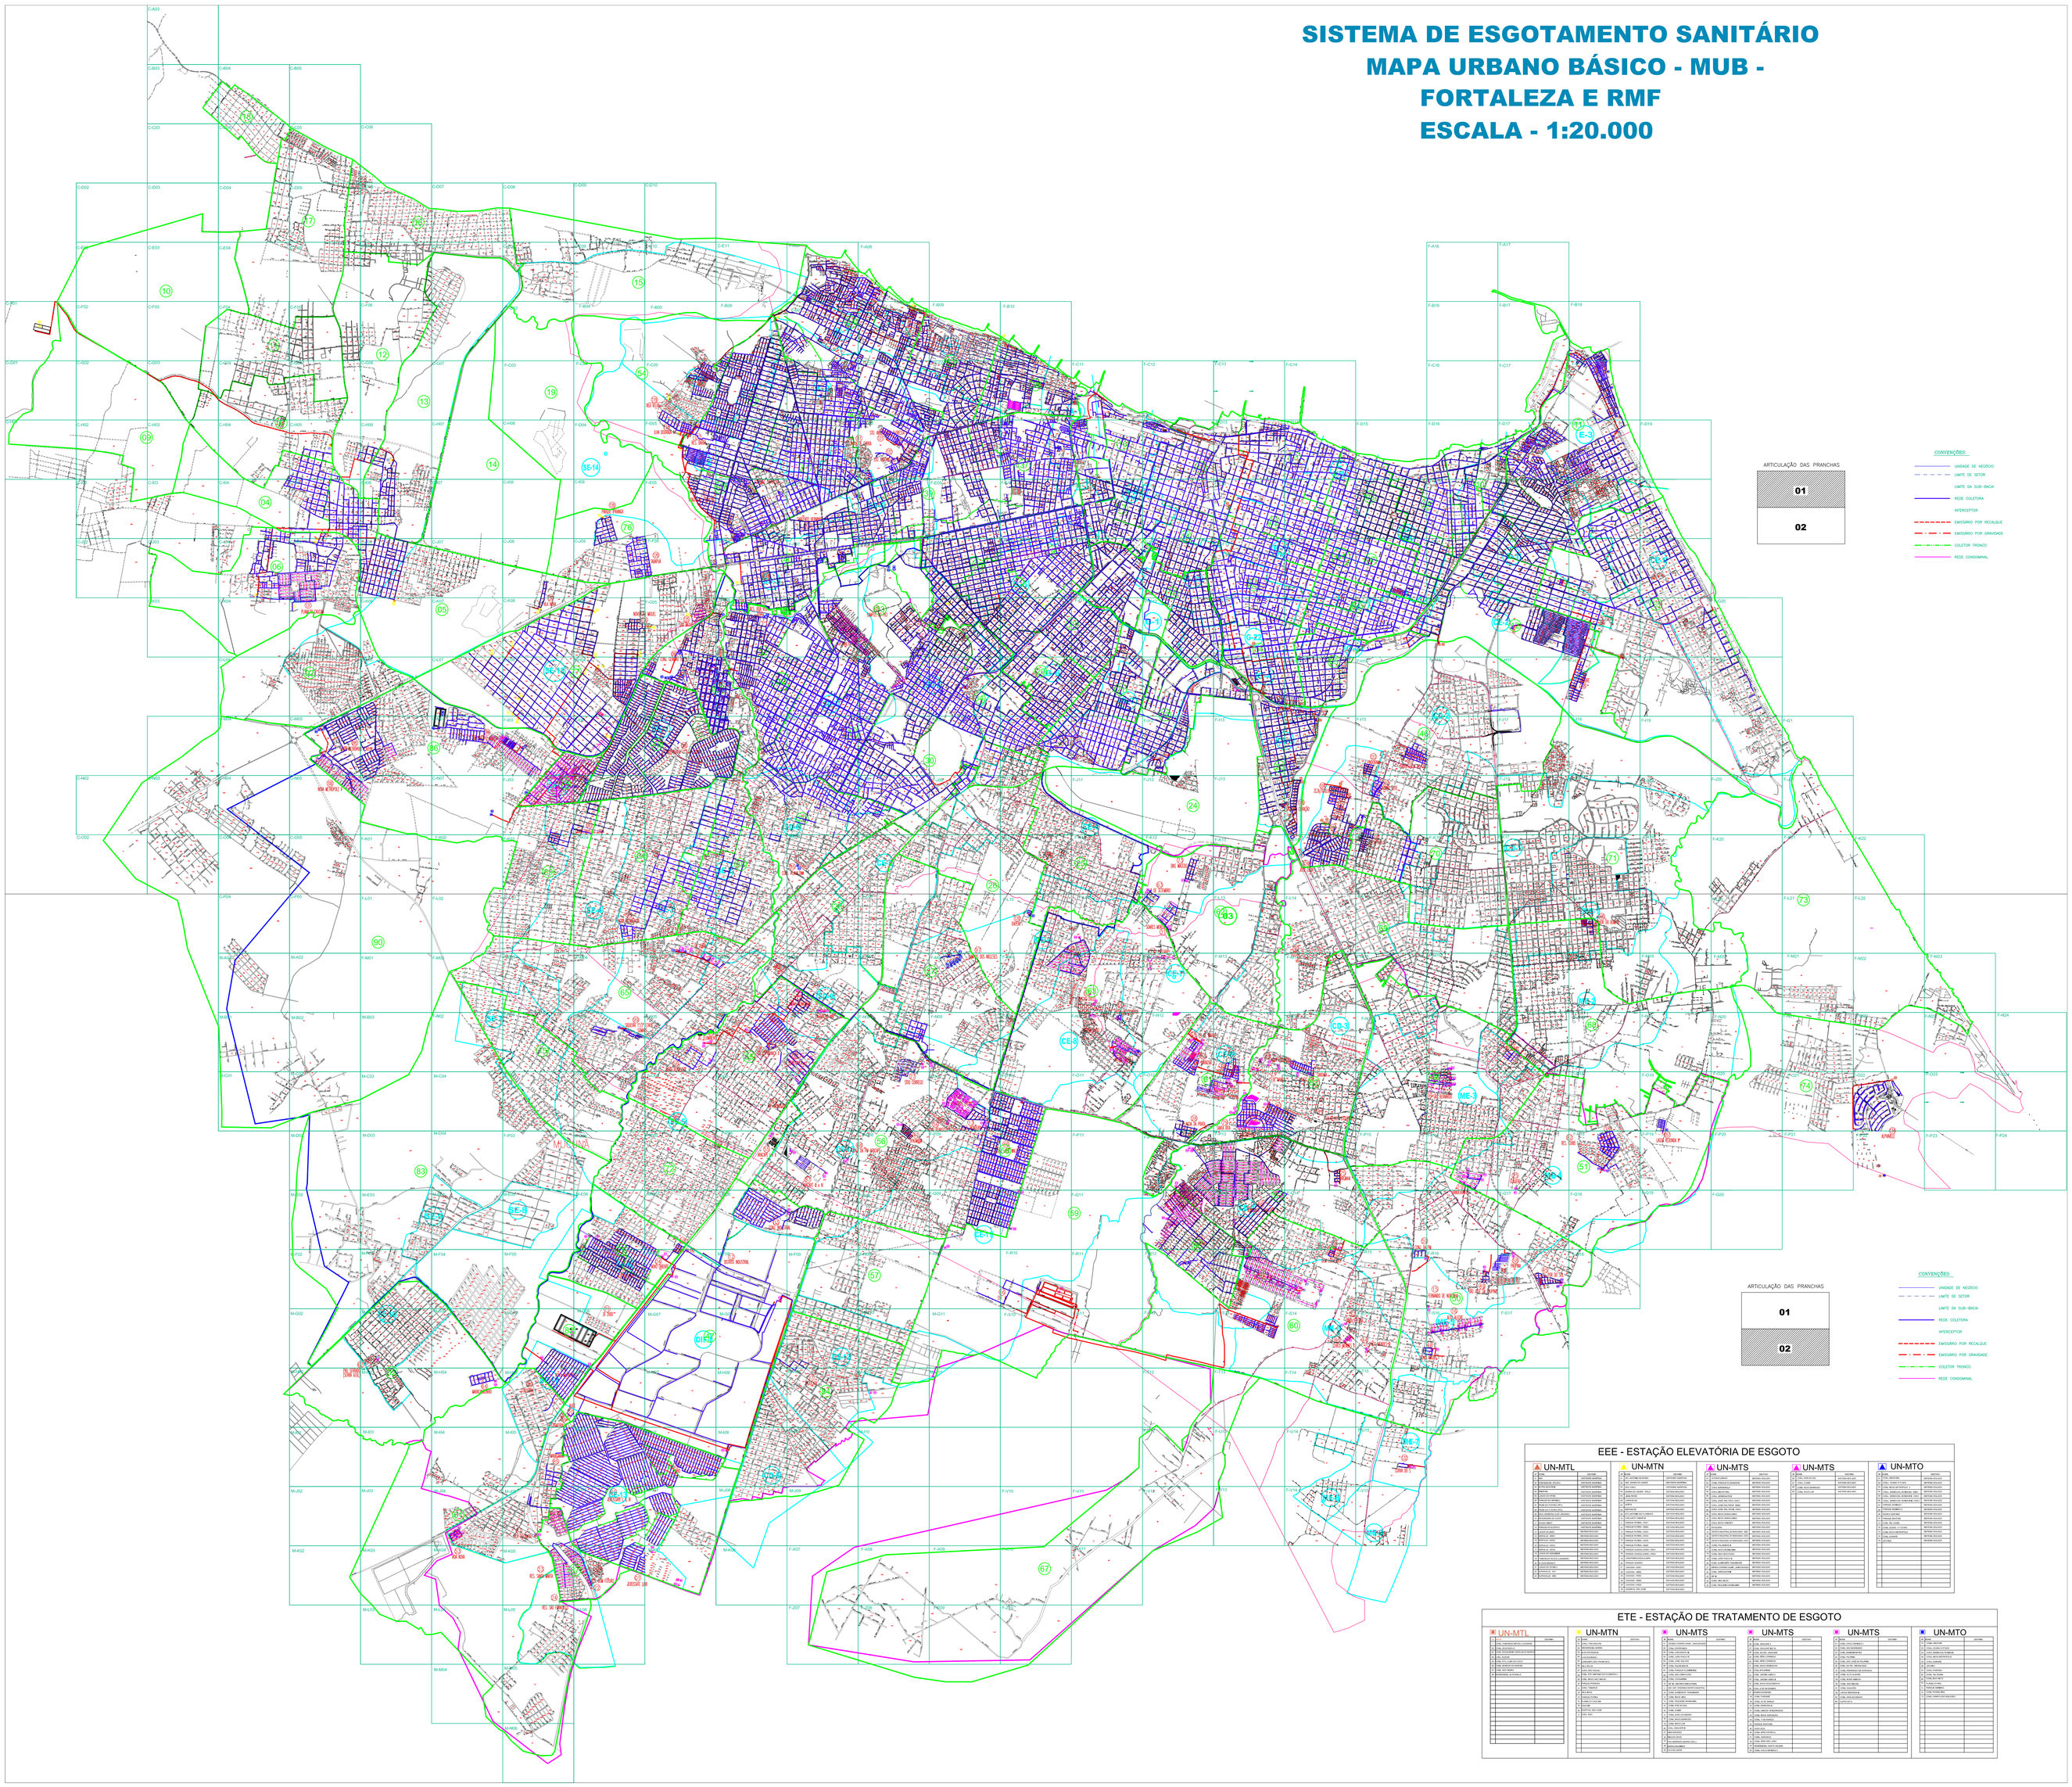

EEE - ESTAÇÃO ELEVATÓRIA DE ESGOTO

UN-MTL

1	[illegible]	[illegible]
2	[illegible]	[illegible]
3	[illegible]	[illegible]
4	[illegible]	[illegible]
5	[illegible]	[illegible]