



- IMAGIC / ASTECH ASSESSORIA TÉCNICA DE PROJETOS LTDA.
- R. BARBOSA DE FREITAS, 1920, FORTALEZA - CE
- TEL./FAX: 55-85-3261.2289
- IMAGIC-CE@IMAGICBRASIL.COM.BR

SEUMA

ISS-C

CREA

ISS-P

Legenda:

Mapa chave:

Revisão n°	Descrição	Data	Projetista	Aprovação
------------	-----------	------	------------	-----------



Prefeitura de
Fortaleza

SEINF - SECRETARIA MUNICIPAL DE INFRAESTRUTURA

Unidade/Órgão:
PREURBIS / SEINF

Data:
06/06/2014

Nome do projeto:
CRECHE DR. SEIXAS

Escala:
1/125

Título da folha:
PLANTA DE COBERTA


Folha:

Responsável técnico:
VÂNIA MARIA SOUSA MARCELO
CADCEN N° 106914.4

Coord. elab. de projetos:
MANUELA NOGUEIRA

05/14

Arquivo:
PR-05_CEI_DR SEIXAS_COBERTA

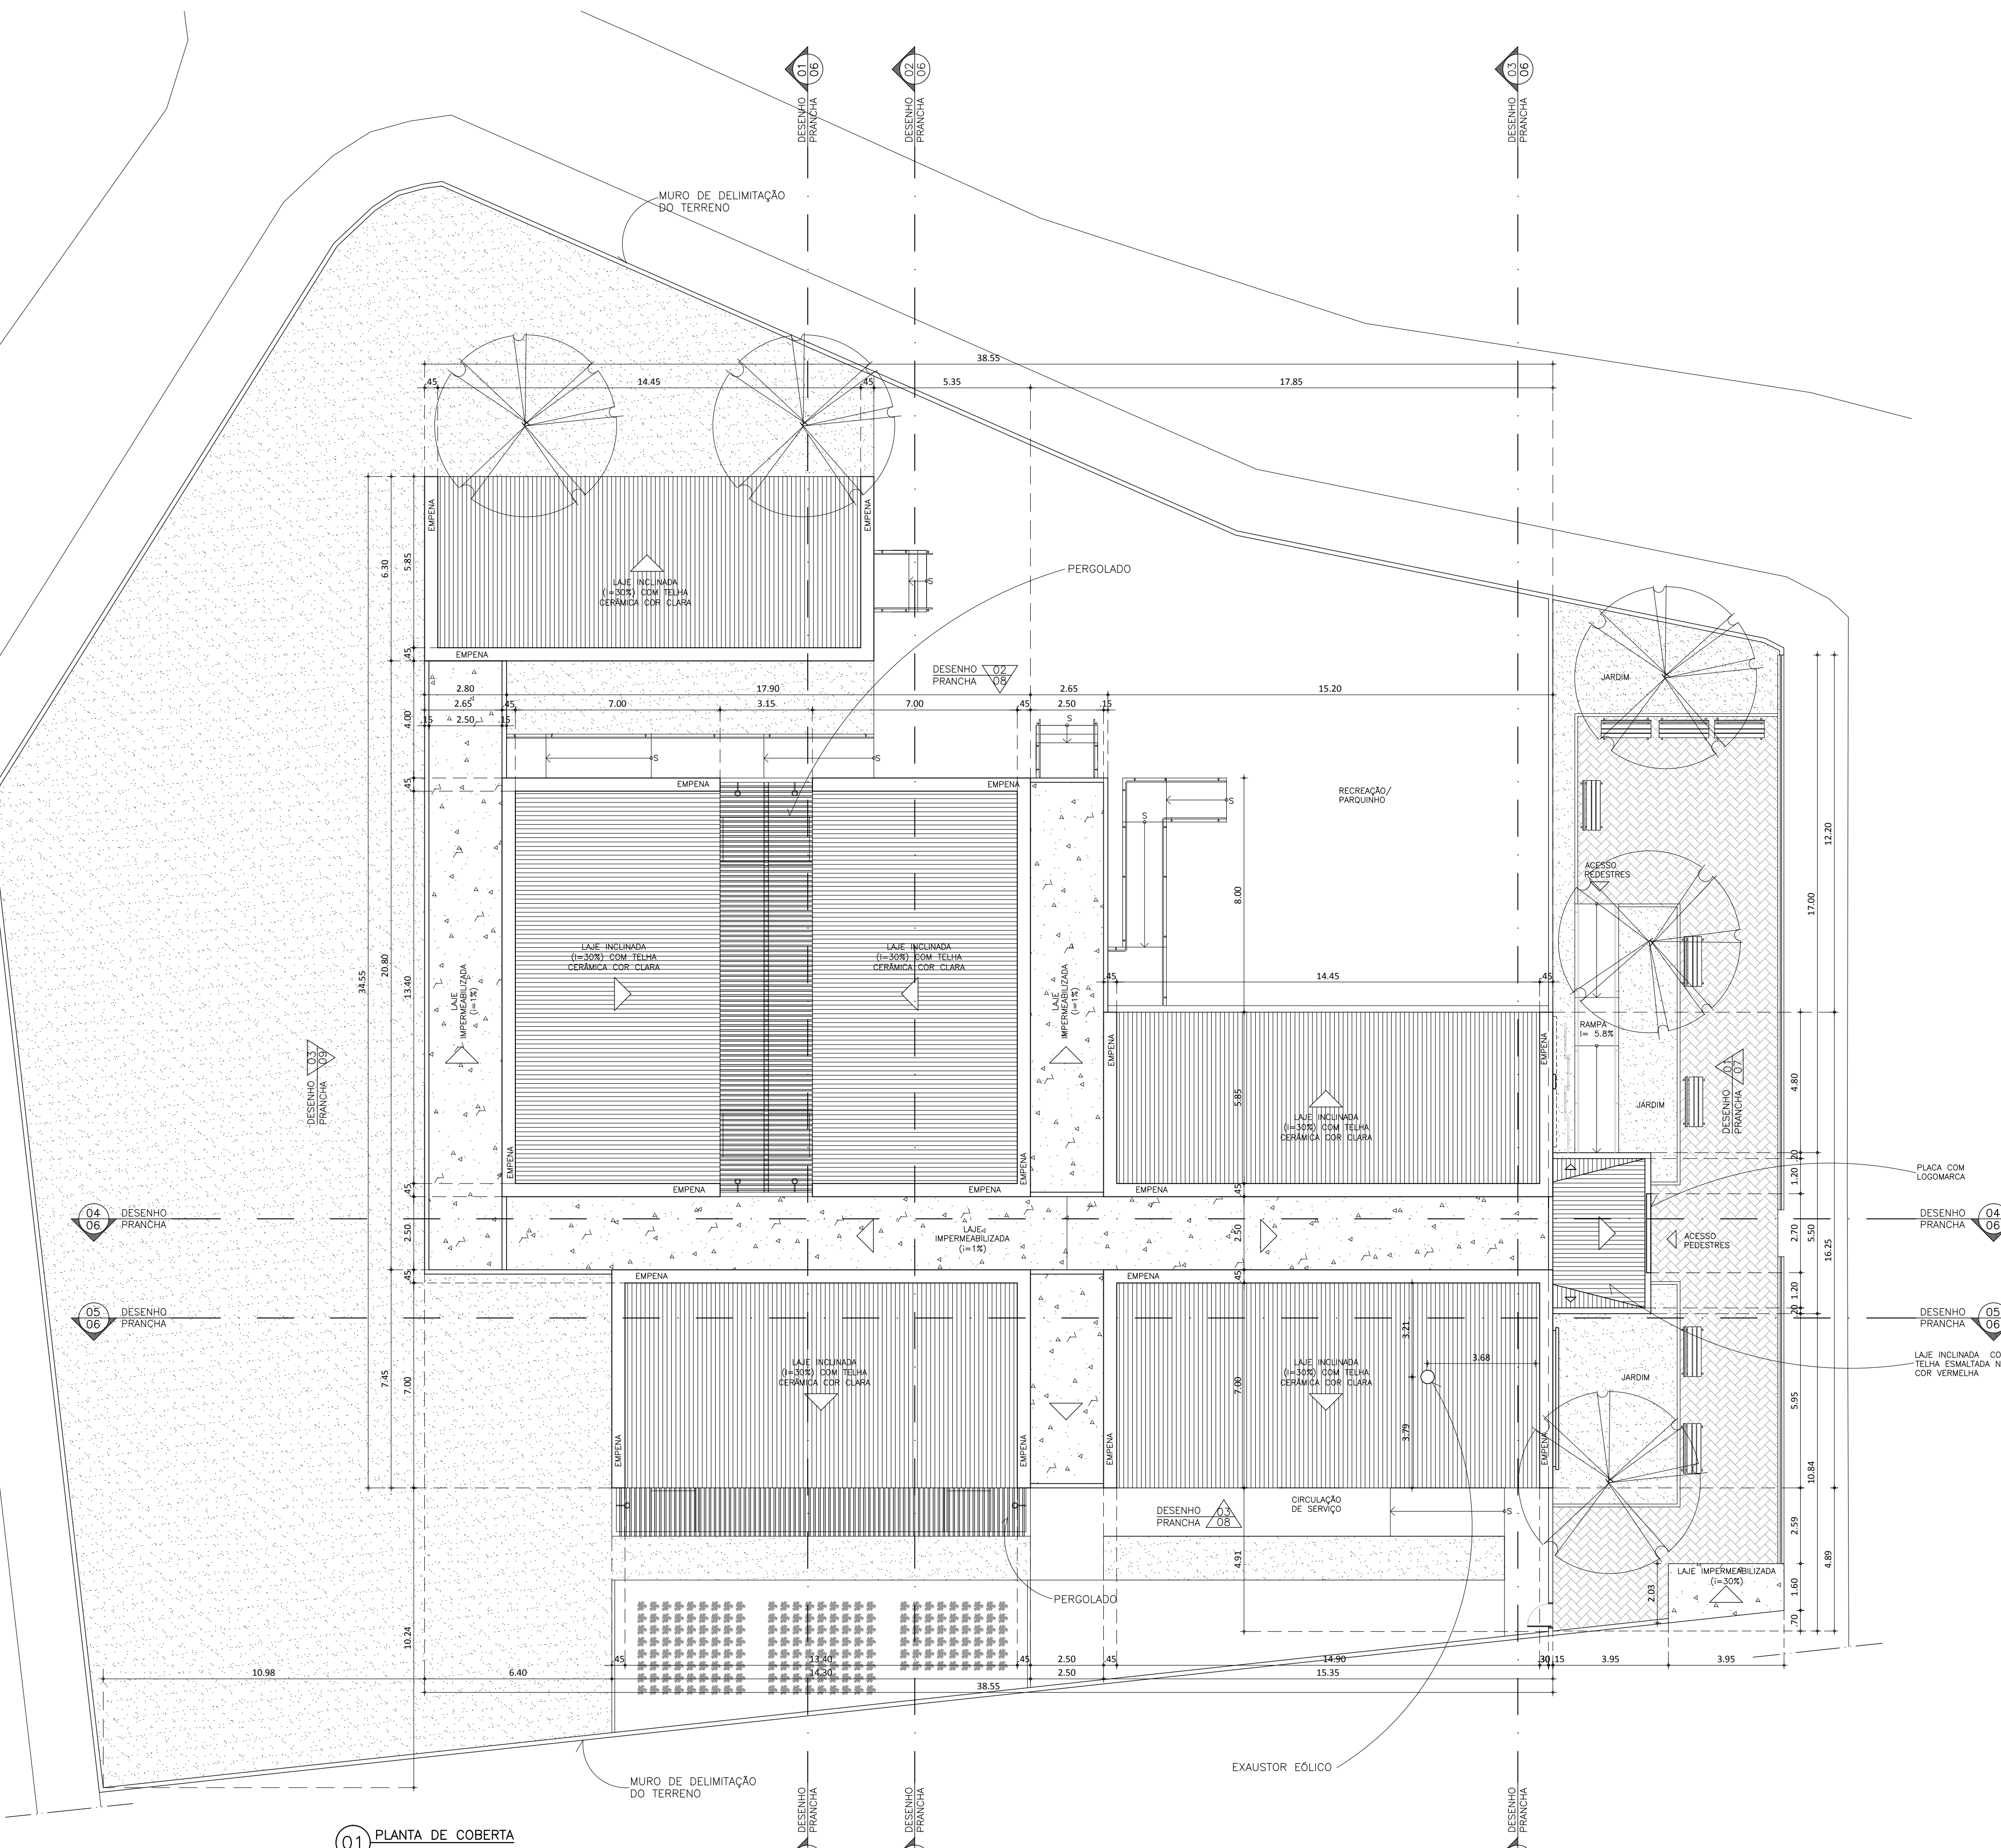

01 PLANTA DE COBERTA
esc.: 1/125