


# ARMADURA DAS LAJES DE TRANSIÇÃO (PT2) (4X)

ESCALA 1:30

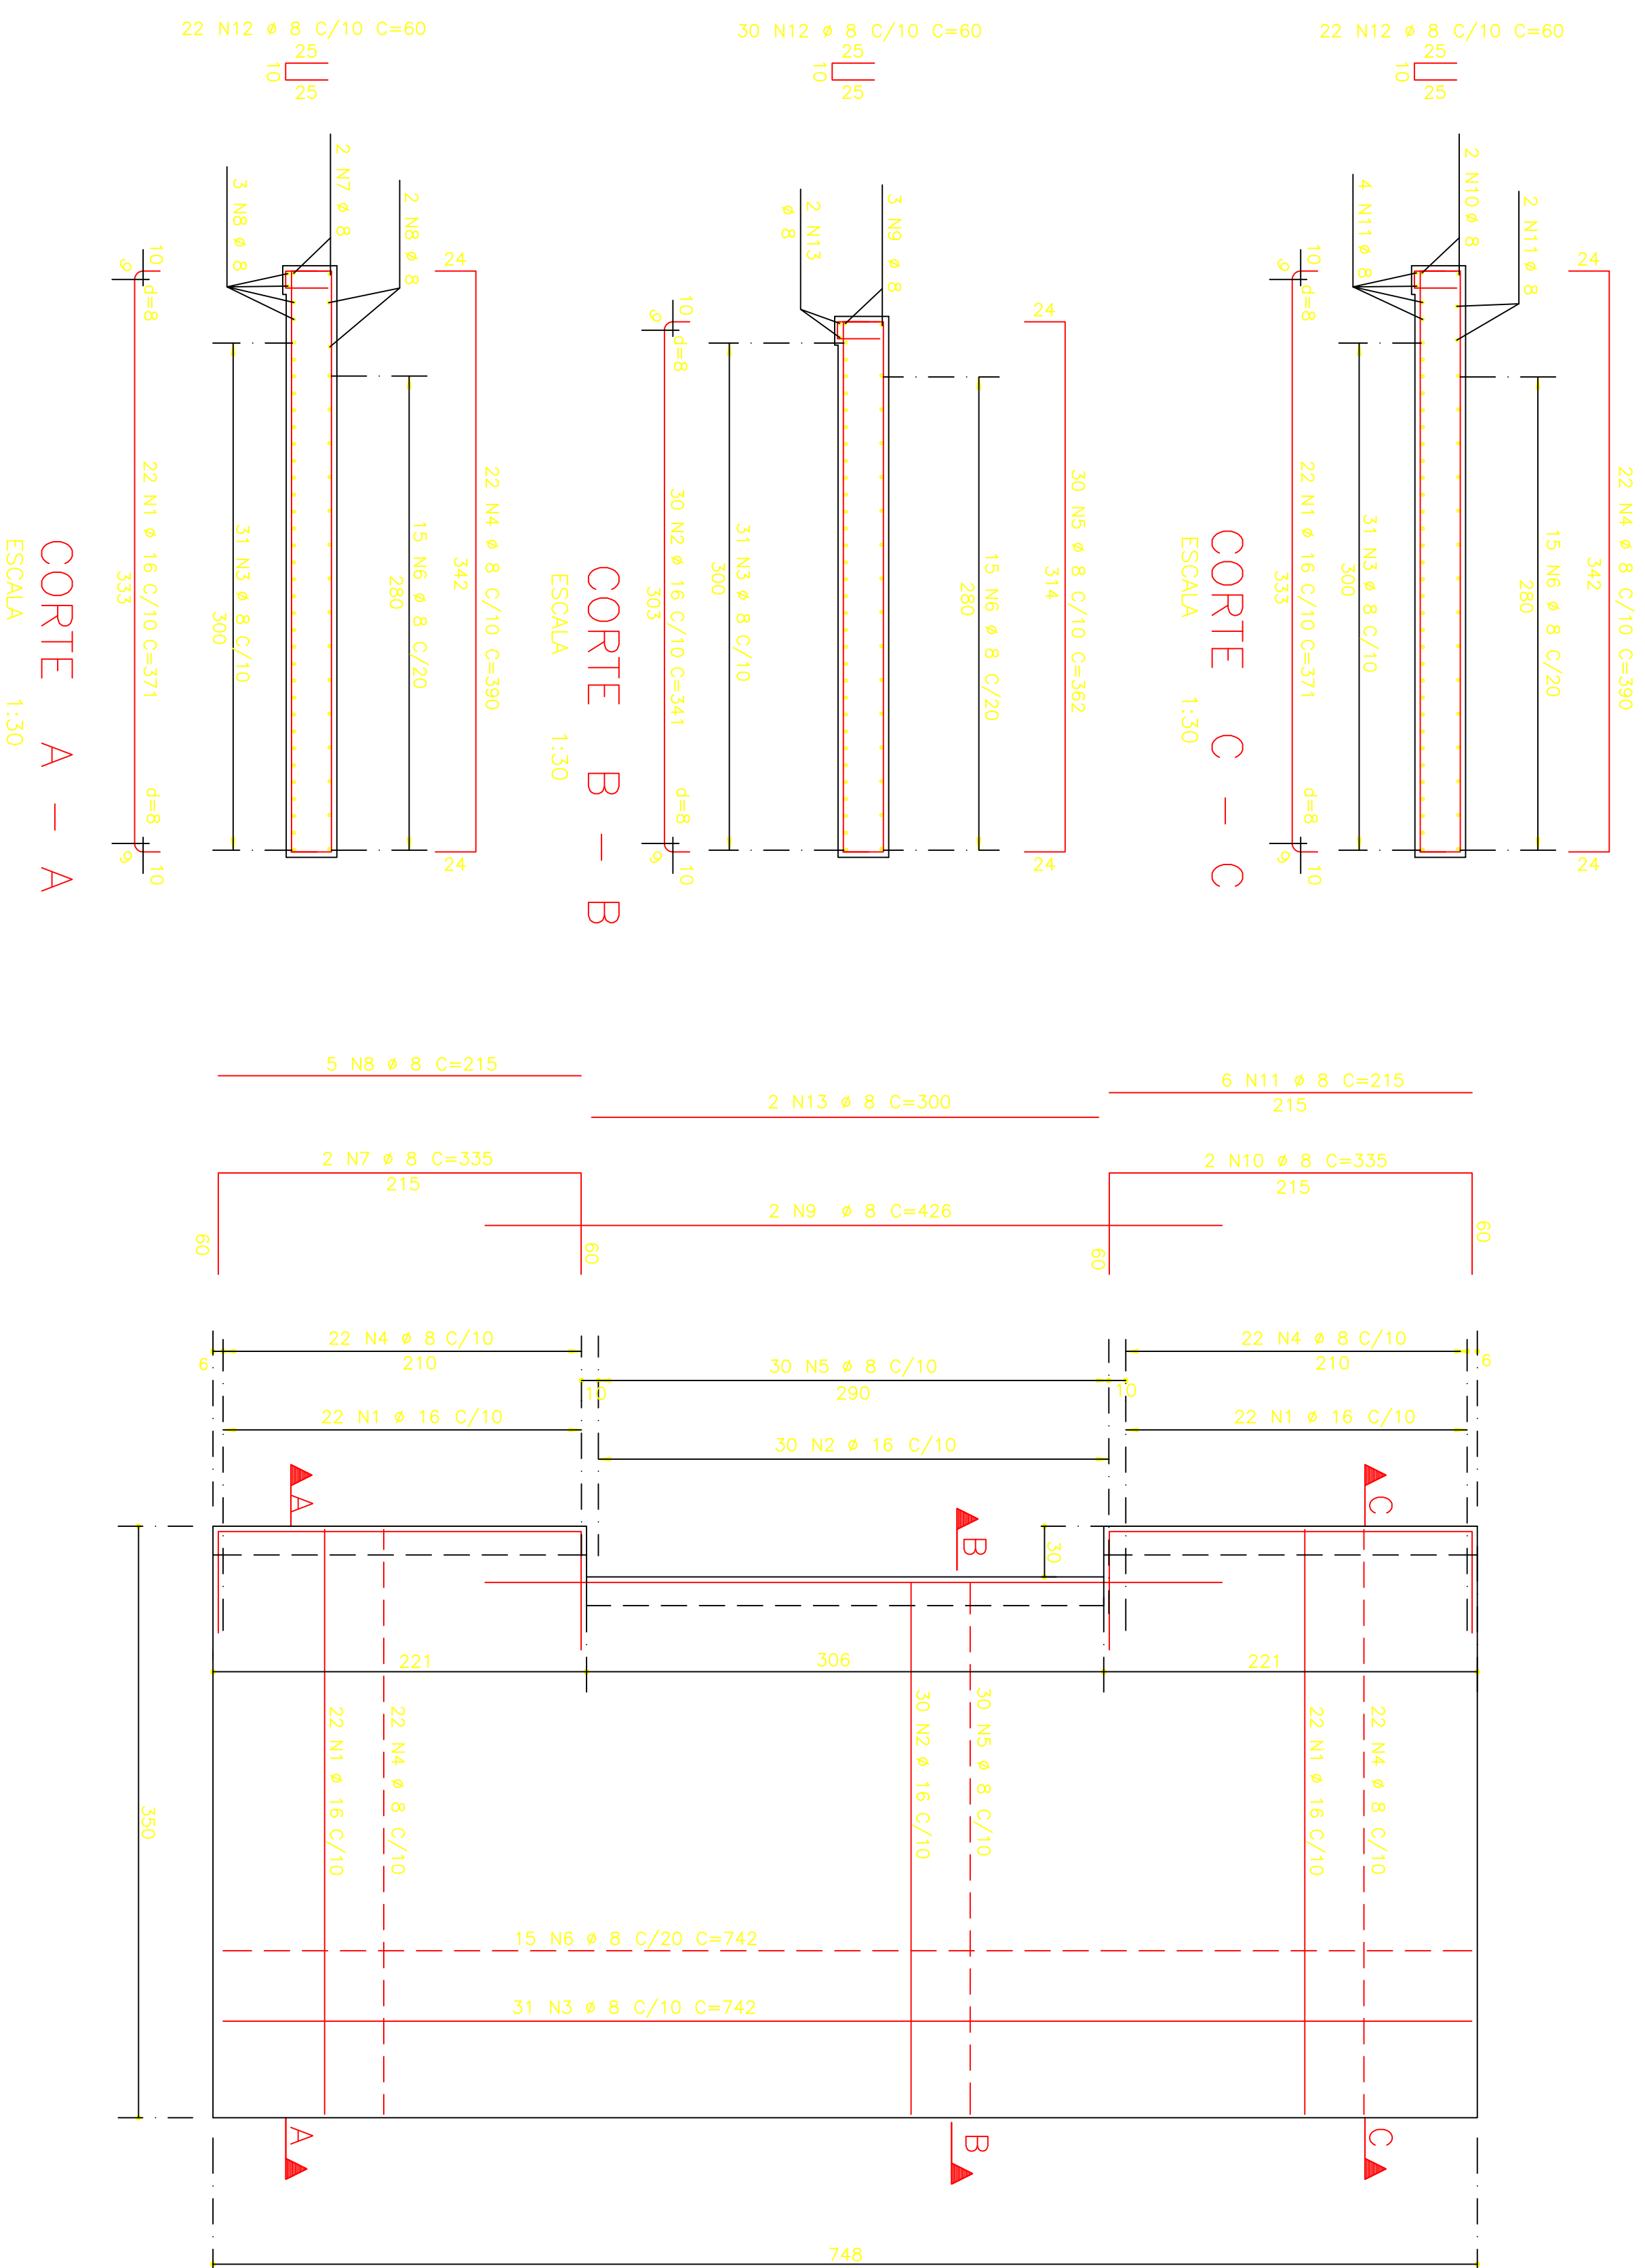

ACO	POS	BIT	QUANT	COMPRIMENTO	
				UNIT	TOTAL
ARMADURA DAS LAJES DE TRANSIÇÃO PT2					
		(mm)	(m)	(cm)	(cm)
50A	1	16	126	371	62396
50A	2	16	124	742	92008
50A	3	8	176	390	68840
50A	4	8	120	362	43440
50A	5	8	120	362	43440
50A	6	8	60	742	44520
50A	7	8	8	335	2680
50A	8	8	20	215	4300
50A	9	8	8	426	3408
50A	10	8	8	335	2680
50A	11	8	24	215	5160
50A	12	8	296	80	17760
50A	13	8	8	300	2400

RESUMO ACO CA 50-60			
ACO	BIT	COMPR	PESO
	(mm)	(m)	(kg)
50A	8	2870	1148
50A	16	1062	1699
Peso Total			2847 kg

## NOTAS

- 1 - fck=30MPa
- 2 - ACO CA-50
- 3 - COBRIMENTO DA ARMADURA: C=3cm

BRANCA 0.100  
AMARELA 0.200  
VERDE 0.300  
VERMELHA 0.450  
AZUL 0.600

**HUGO A. MOTA**  
CONSULTORIA E ENGENHARIA DE PROJETOS  
hugomota@oi.com.br

ENC. RESPONSÁVEL  
CRA - 4642/D-CE

ENC. CO-AUTOR  
ENC. RESPONSÁVEL TÉCNICO  
CRA - 8221/D-CE

00  
REVISÃO INICIAL  
DISCRIMINAÇÃO

03/2013  
RESP. DATA

**SEINF**  
Prefeitura de  
**Fortaleza**

SECRETARIA DE DESENVOLVIMENTO URBANO E INFRA-ESTRUTURA

Obra: **VADUTO SOBRE A GERMANO FRANK - PROJETO EXECUTIVO**

Assunto: **ARMADURA DAS LAJES DE TRANSIÇÃO LP2**

DESIGNADO  
Msc. Mello

ESCALA  
ind.

DATA  
MARÇO/2013

FOLHA  
17