
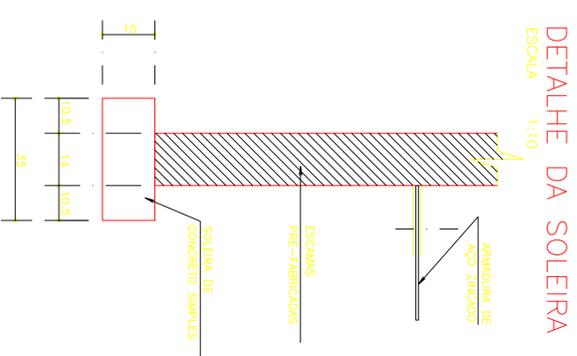


VIADUTO SOBRE A GERMANO FRANK

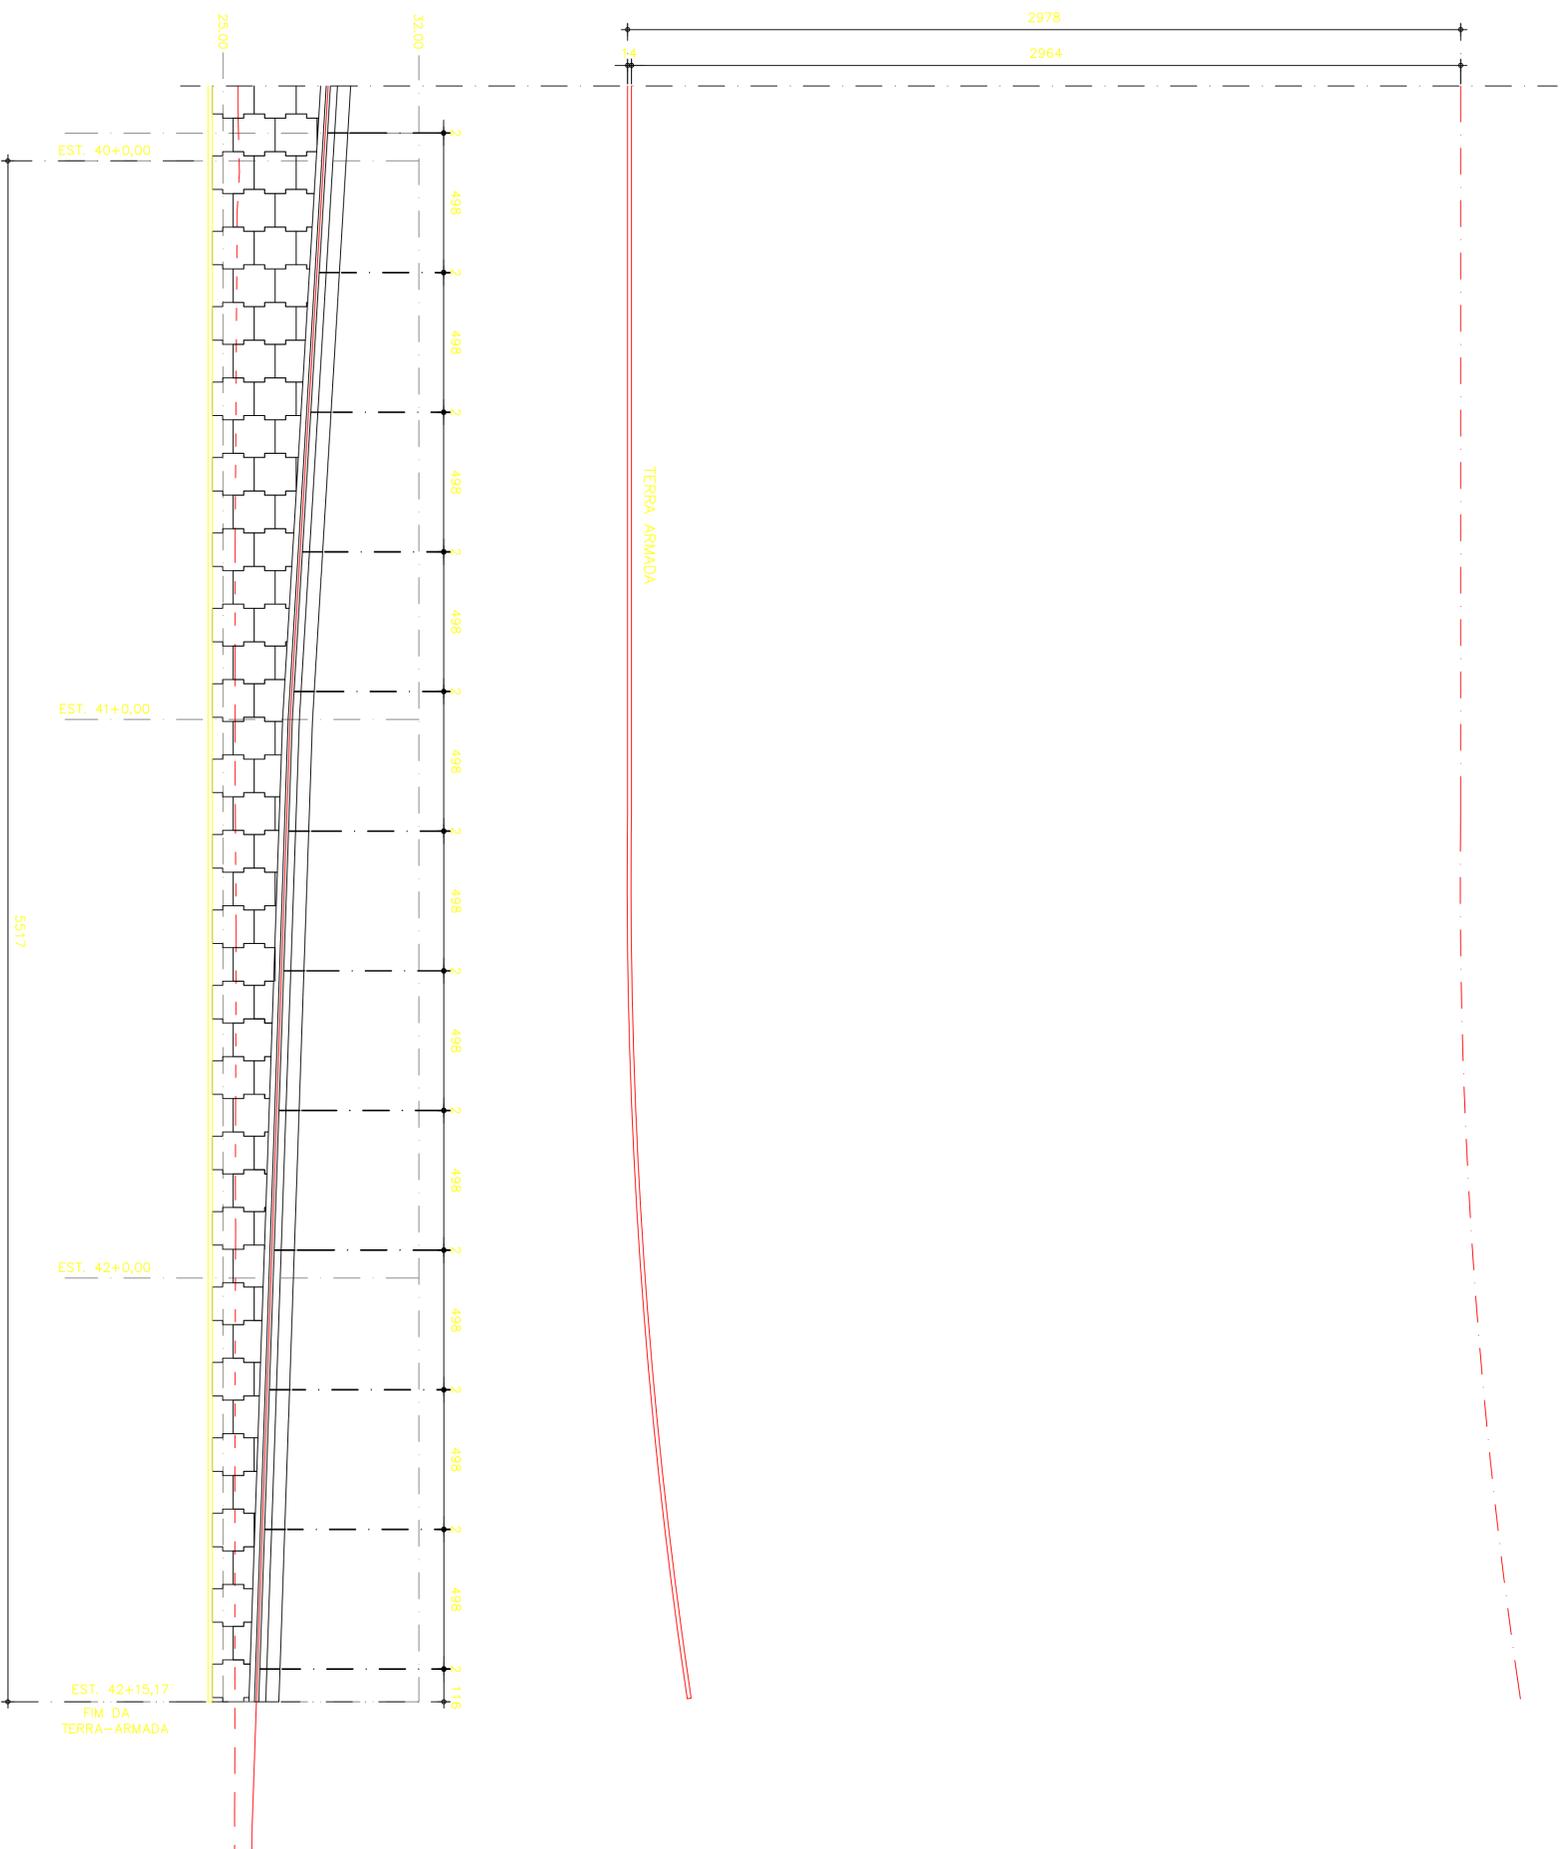

- NOTAS**
1. CONCRETO
fck= 30 MPa
 2. AÇO CA-50A – CP-190RB
 3. COBRIMENTOS
Super/Mesoestrutura: c=30mm
Infraestrutura:.....: c=40mm

EXTENSÃO DE TERRA ARMADA
ESCALA 1:125

PENAS:
BRANCA 0.100
AMARELA 0.200
VERDE 0.300
VERMELHA 0.450
AZUL 0.600

HUGO A. MOTA
CONSULTORA E ENGENHARIA DE PROJETOS
hugomota@online.com.br

ENC. RESPONSÁVEL
ENC. ORÇAMENTO
ENC. CONTROLADOR

REV	00	EMISSÃO INICIAL	DISCRIMINAÇÃO	RESP.	DATA
					03/2013

SEINF
Secretaria de Desenvolvimento Urbano e Infra-Estrutura

Assunto: **VIADUTO SOBRE A GERMANO FRANK – PROJETO EXECUTIVO**

FORMA DA TERRA ARMADA
PARTE 4 DE 5

DESIGNO	DATA
ESCALA	MARÇO/2013
Indicador	FOLHA
	09