
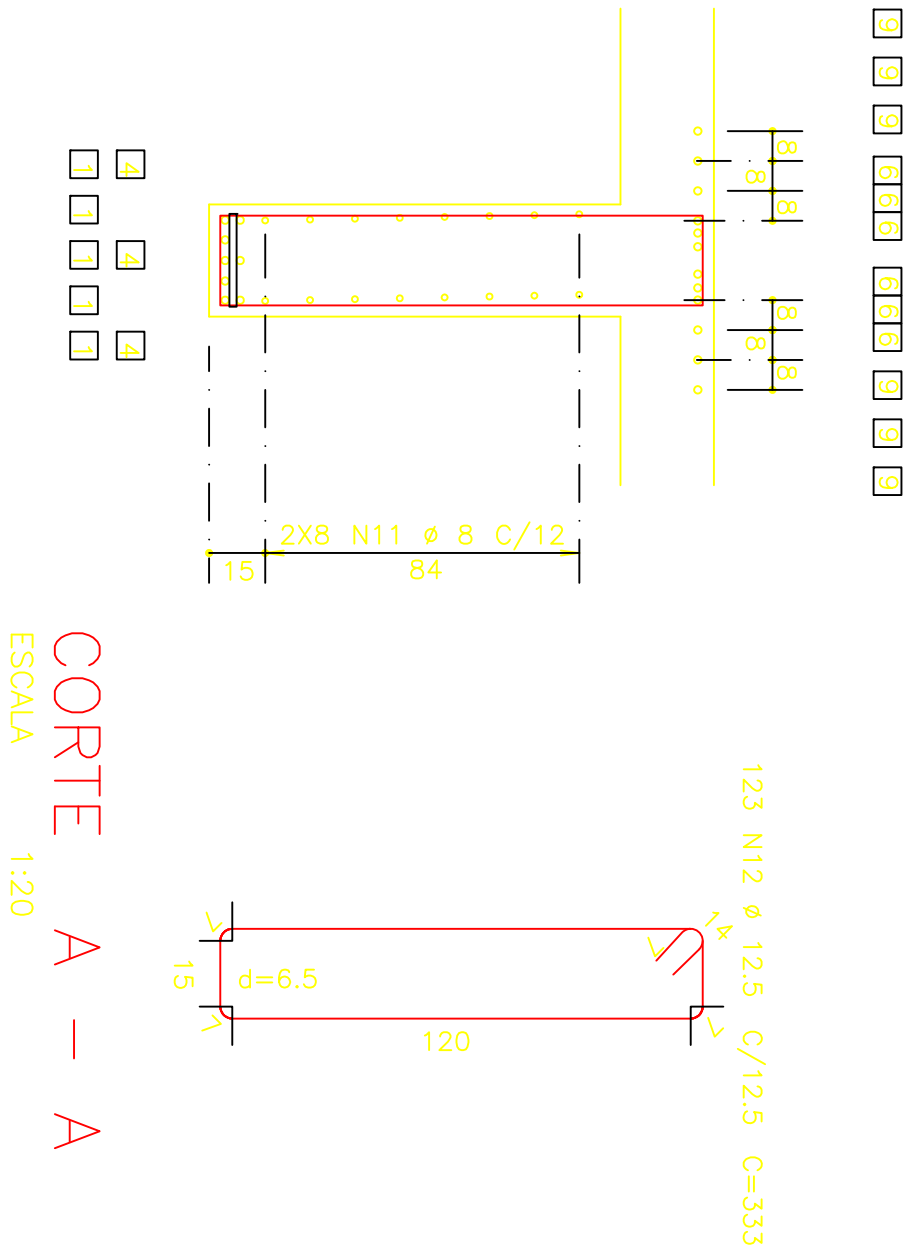


ARMADURA DA VIGA TRANSVERSAIS V3 30x135

ESCALA 1:40

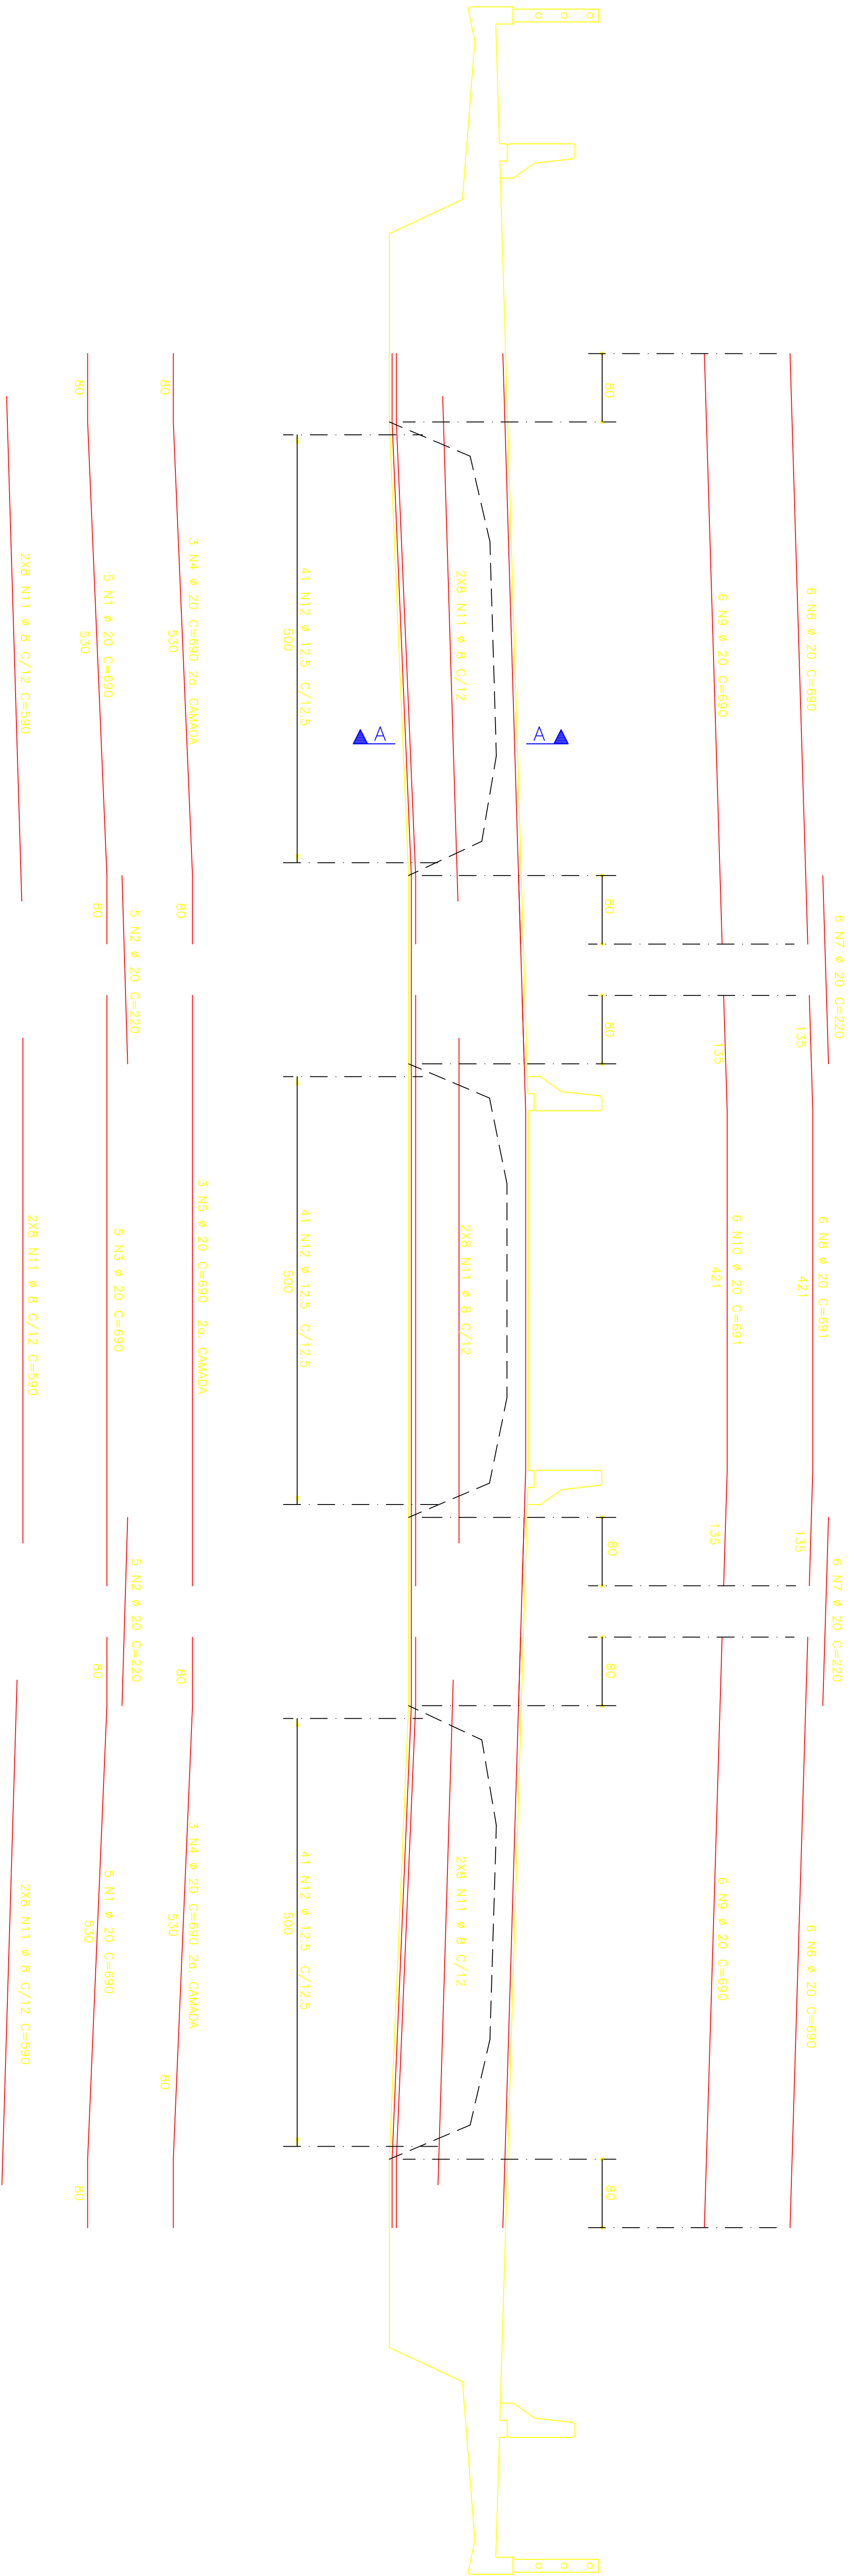

CORTE A – A

ESCALA 1:20

RESUMO ACO CA 50-60			
ACO	BIT	COMPR	PESO
50A	12,5	283	113
50A	12,5	410	113
50A	20	463	1156
Peso Total			1679 kg

ACO	POS	BIT (mm)	QUANT	COMPRIMENTO UNIT (cm)	TOTAL (cm)
ARMADURA DA VIGA TRANSVERSAIS V3 30x135					
50A	1	20	10	690	6900
50A	2	20	5	220	2200
50A	3	20	6	690	3450
50A	4	20	3	690	4140
50A	5	20	3	690	2070
50A	6	20	12	690	8280
50A	7	20	12	220	2640
50A	8	20	6	691	4146
50A	9	20	12	690	8280
50A	10	20	6	691	4146
50A	11	20	48	691	28320
50A	12	12,5	123	353	40959

- NOTAS
- 1 – fck=30MPa
 - 2 – ACO CA-50
 - 3 – COBRIMENTO DA ARMADURA: C=3cm

BRANCA 0.100
AMARELA 0.200
VERDE 0.200
VERMELHA 0.450
AZUL 0.600



HUGO A. MOTA
CONSULTORIA E ENGENHARIA DE PROJETOS
hugomota@ordinaf.com.br

ENG. RESPONSÁVEL

Téc. Hugo A. Mota
CREA - 42427-D-CE

ENG. CO-AUTOR

Téc. Hugo A. Mota
CREA - 82210-D-CE

Assunto:

Obra: **VADUTO SOBRE A OSÓRIO DE PAVA – PROJETO EXECUTIVO**

Fortaleza
Prefeitura de

SEINF

SECRETARIA DE DESENVOLVIMENTO URBANO E INFRA-ESTRUTURA

00	EMISSÃO INICIAL	05/2013	DESSENHO	Mex. Mello	MARÇO/2013
REV.	DISCRIMINAÇÃO	RESP.	DATA	ind.	FOLHA 16