
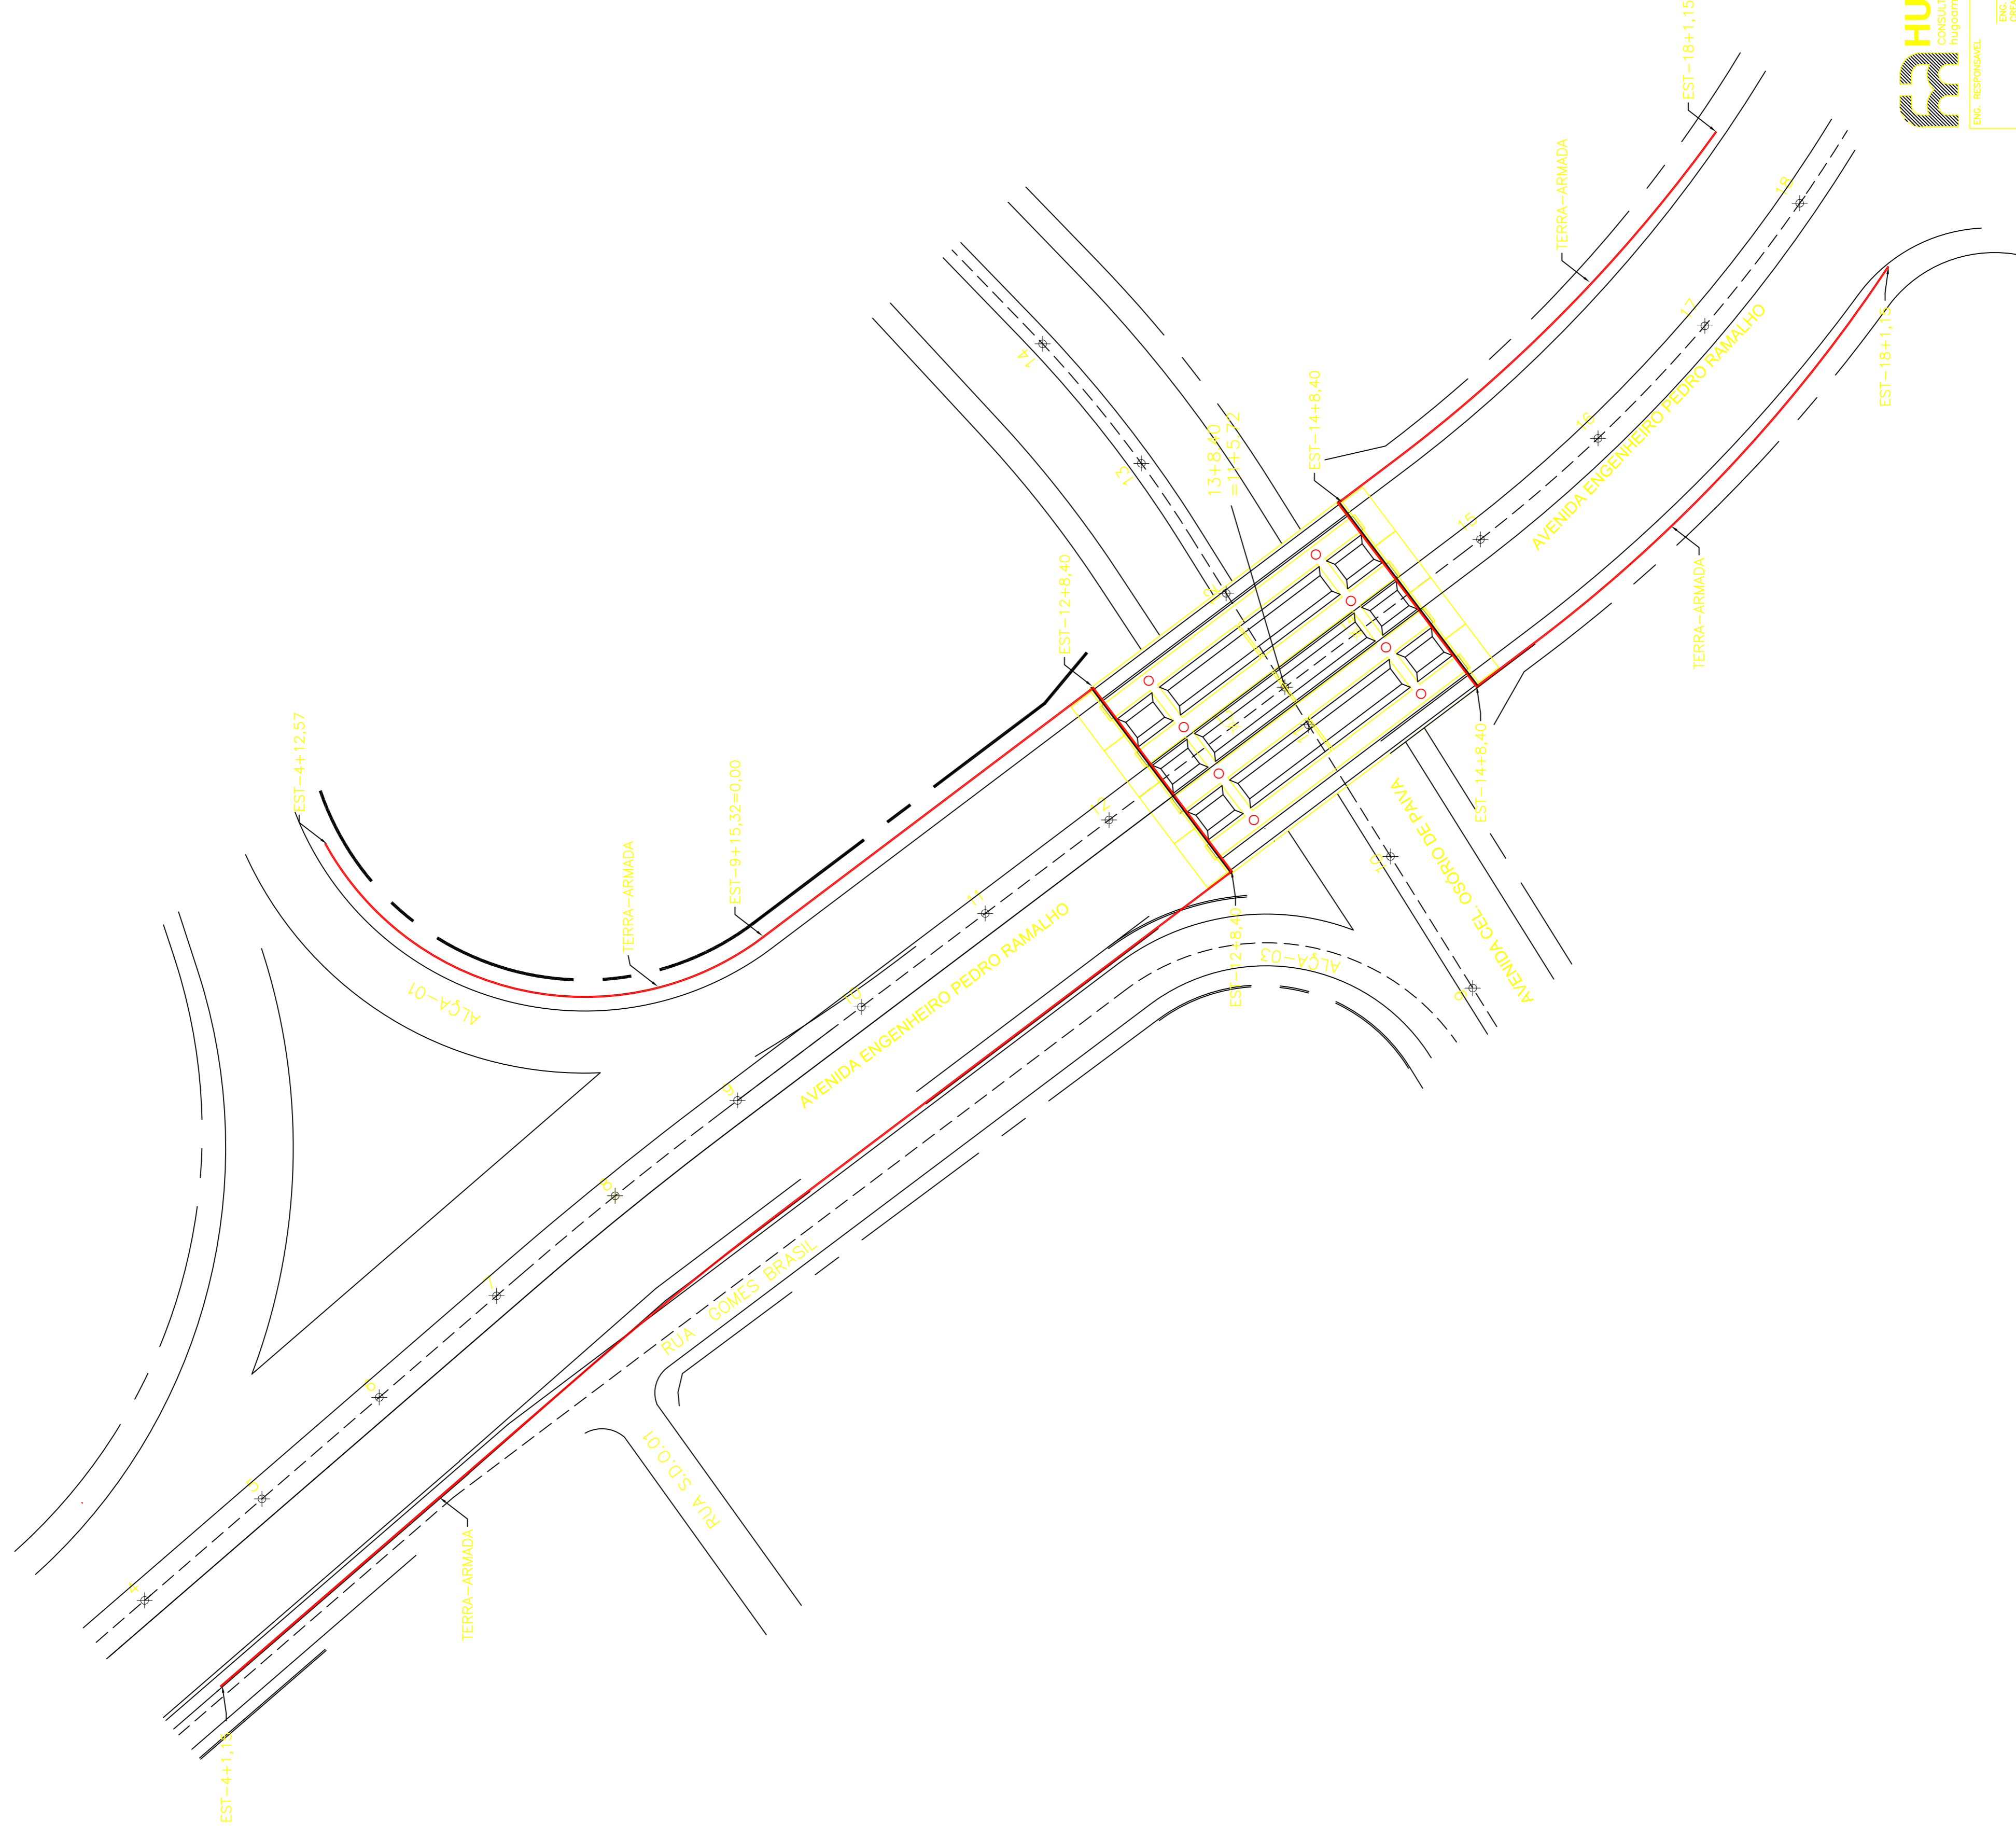


VIADUTO SOBRE A OSÓRIO DE PAIVA

ÂNGULO DE INTERSEÇÃO

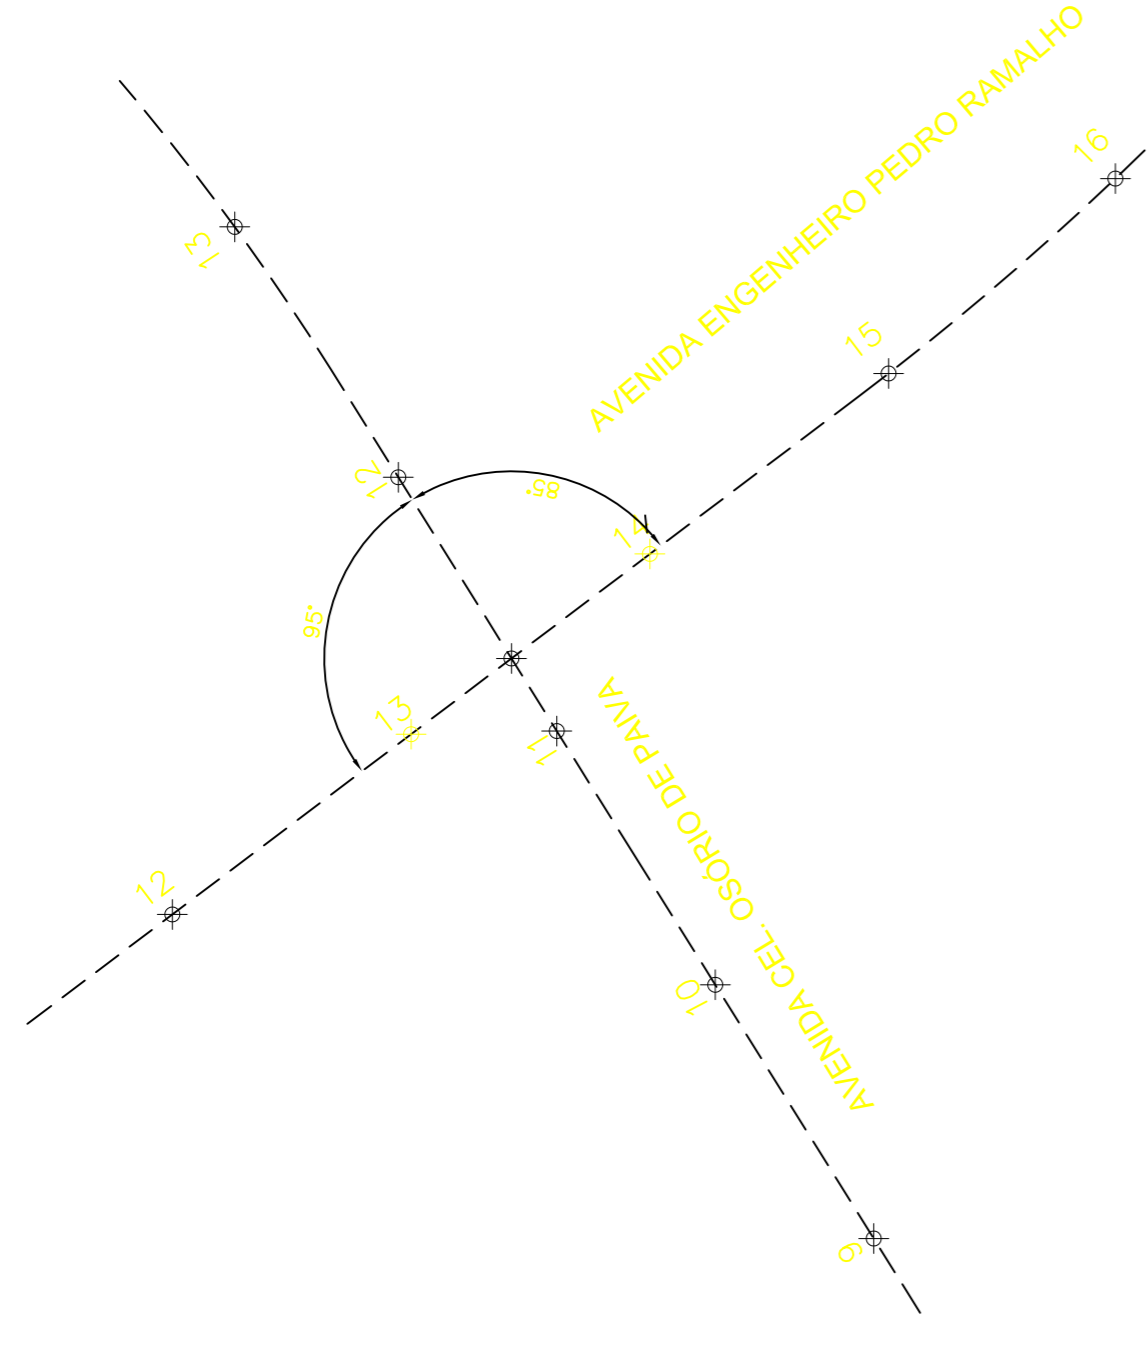

- NOTAS**
1. CONCRETO
fck= 30 MPa
 2. AÇO CA-50A – CP-190RB
 3. COBRIMENTOS
Super/Mesoestrutura: c=30mm
Infraestrutura.....: c=40mm

SEINF
 Prefeitura de
Fortaleza
 SECRETARIA DE DESENVOLVIMENTO URBANO E INFRA-ESTRUTURA

Obra: VIADUTO SOBRE A OSÓRIO DE PAIVA – PROJETO EXECUTIVO
 Assunto: LOCAÇÃO DO VIADUTO

DESENHO Mód.	DATA MARÇO/2013
ESCALA 1/500	FOLHA 01

FA HUGO A. MOTA
 CONSULTORIA E ENGENHARIA DE PROJETOS
 hugomota@ortinet.com.br

ENG. RESPONSÁVEL	ENG. CO-AUTOR	REV.	RESP.	DATA
DRG. HUGO A. MOTA CRA - 4242/2-SE	DRG. OSÓRIO DE PAIVA CRA - 8227/2-SE	01	ALÇA 01	01/2013
		00	EMISSÃO INICIAL	05/2013
			DISCRIMINAÇÃO	