



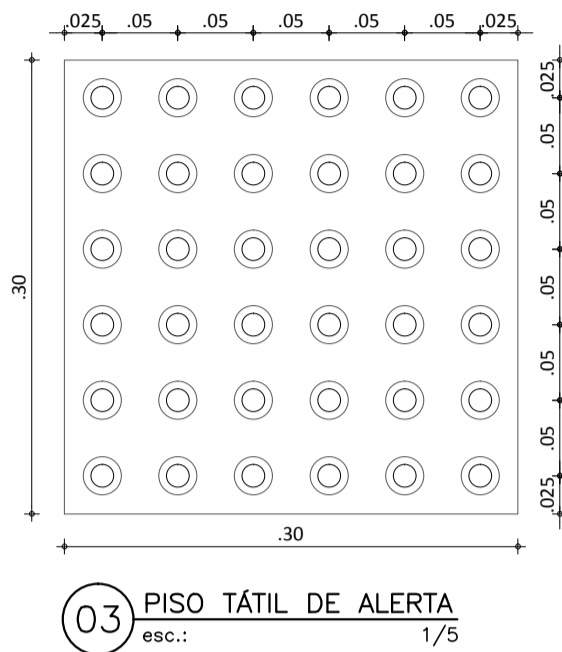


– IMAGICI / ASTECH ASSESSORIA TÉCNICA DE PROJETOS LTDA.
– R. BARBOSA DE FREITAS, 1920, FORTALEZA – CE
– TEL./FAX: 55–85–3261.2289
– IMAGICI–CE@IMAGICBRASIL.COM.BR

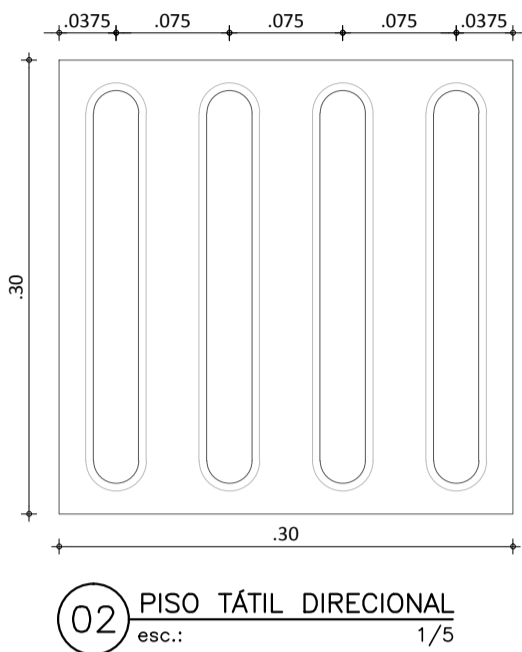

PAGINAÇÃO DE PISO TÁTIL DIRECIONAL E DE ALERTA PREMOLDADO 30x30cm, FAB. PEC PISOS OU SIMILAR. VER DESENHOS 02 E 03 NESTA PRANCHA

PAGINAÇÃO DE PISO TÁTIL DIRECIONAL E DE ALERTA PAVIFLEX 30x30cm, FAB. PEC PISOS OU SIMILAR. VER DESENHOS 02 E 03 NESTA PRANCHA

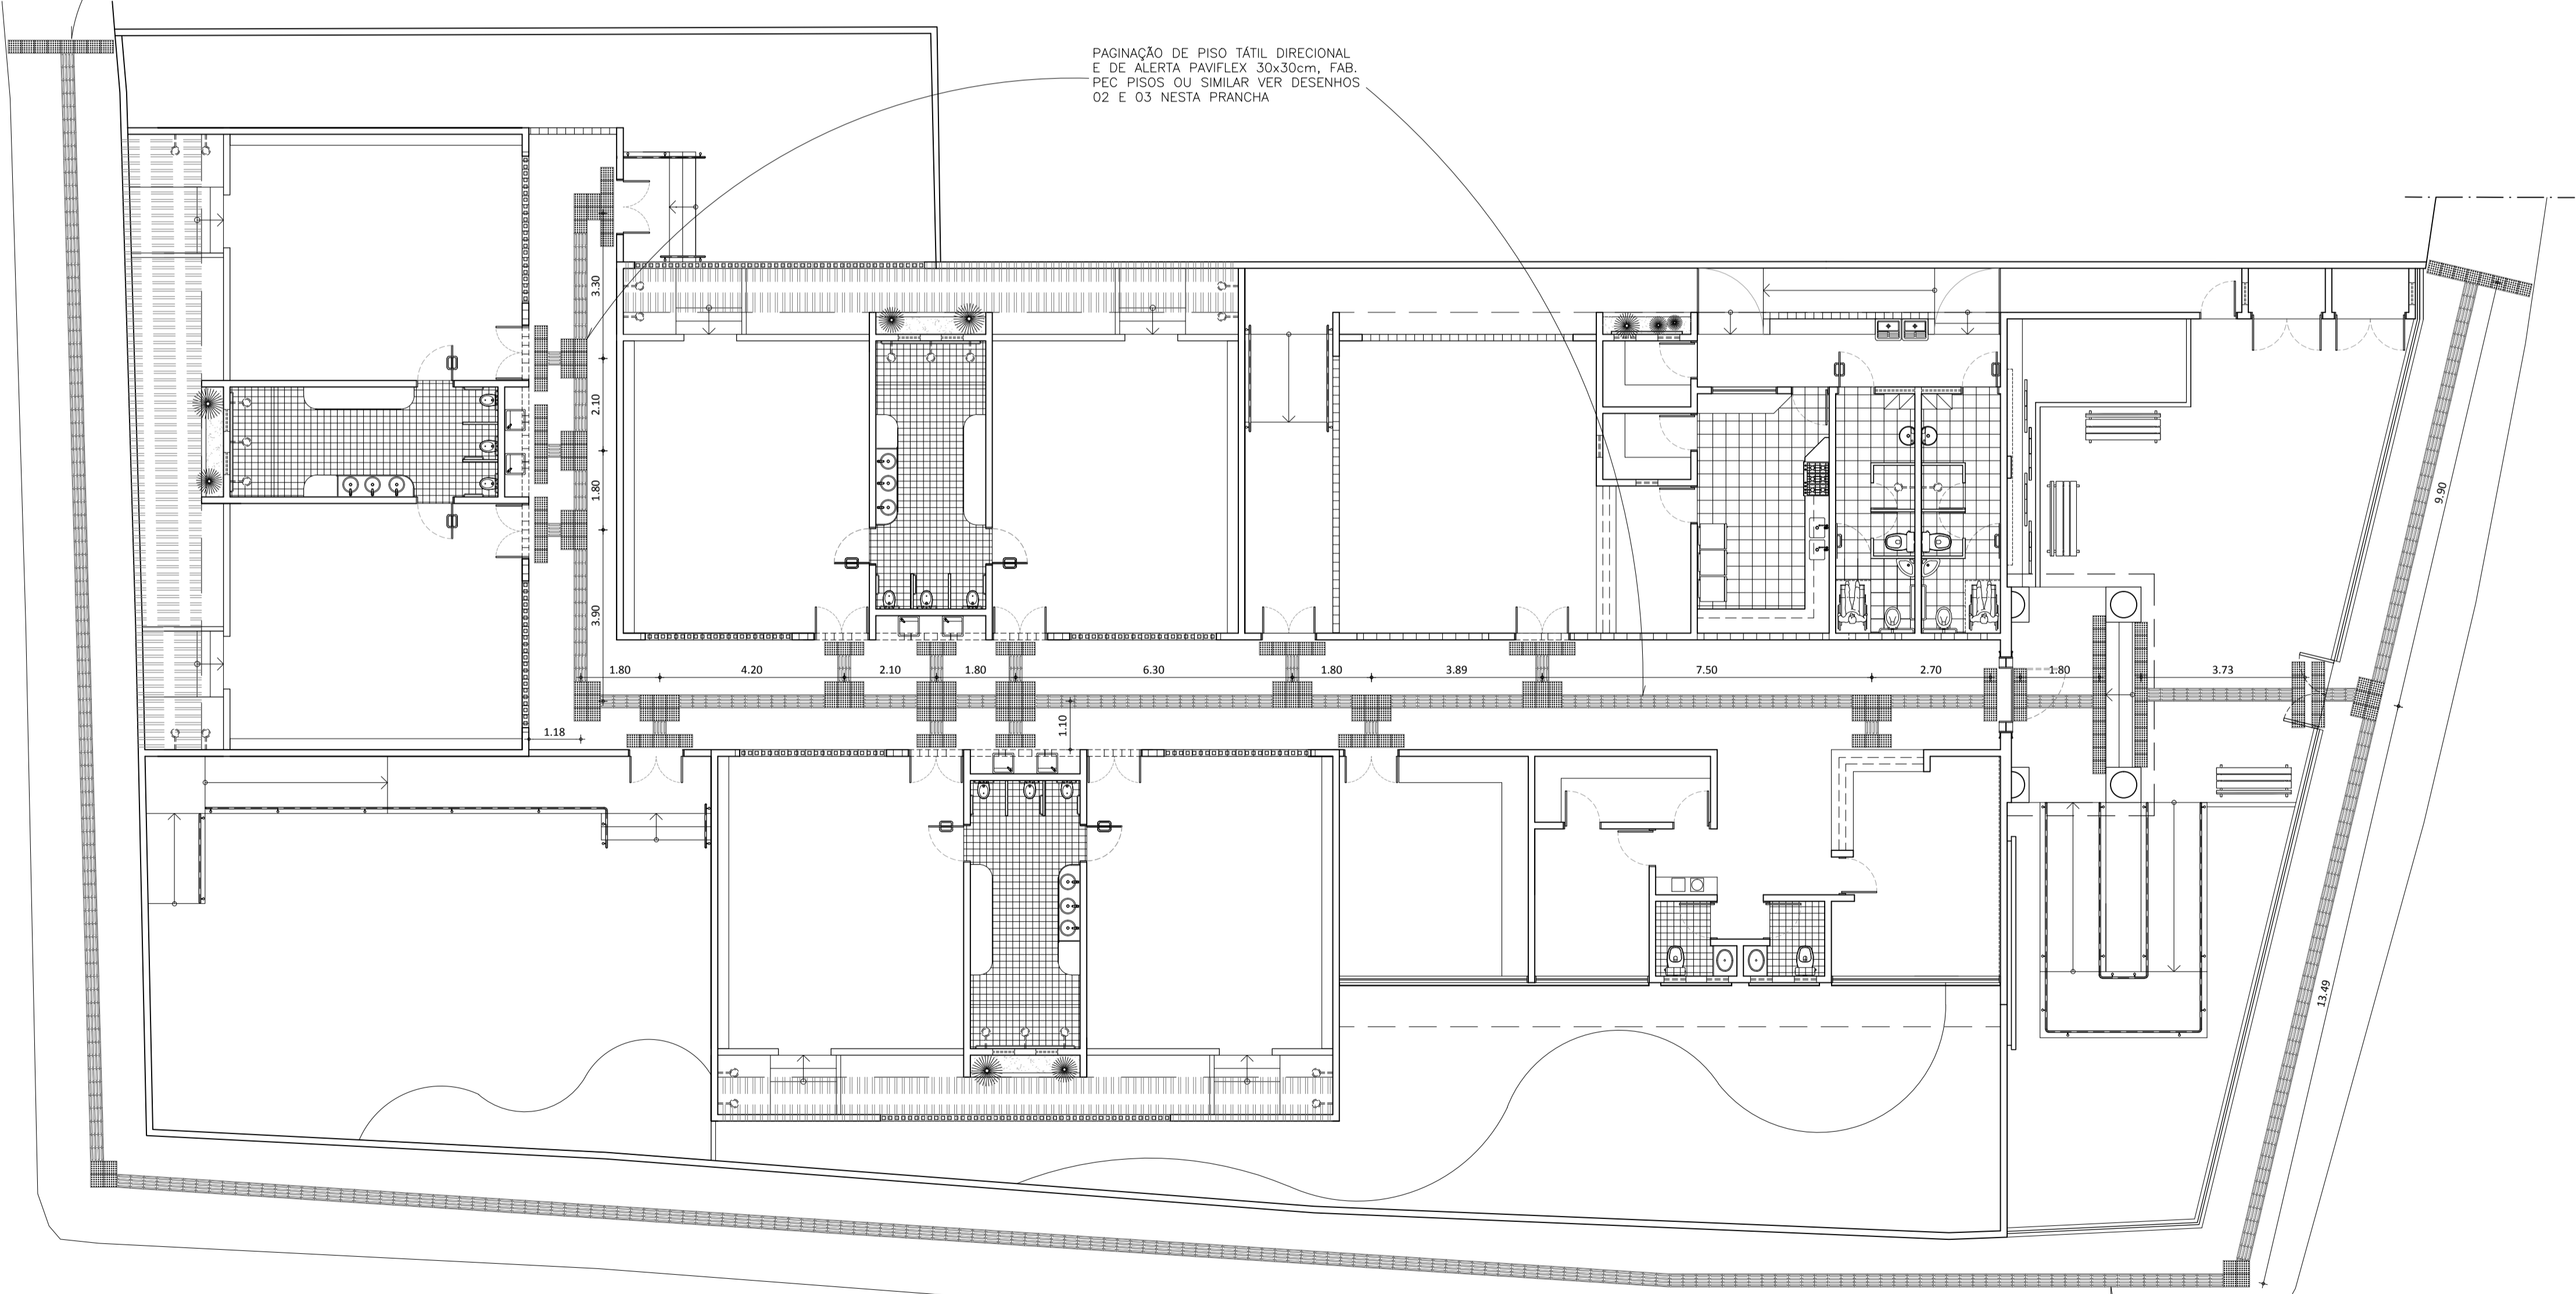

01 PLANTA BAIXA – PAGINAÇÃO PISO TÁTIL
esc.: 1/100

PAGINAÇÃO DE PISO TÁTIL DIRECIONAL E DE ALERTA PREMOLDADO 30x30cm, FAB. PEC PISOS OU SIMILAR. VER DESENHOS 02 E 03 NESTA PRANCHA

Legenda:

Mapa chave:

Revisão n°	Descrição	Data	Projetista	Aprovação
------------	-----------	------	------------	-----------



Prefeitura de
Fortaleza

SEINF - SECRETARIA MUNICIPAL DE INFRAESTRUTURA

Unidade/Órgão:	PREURBIS / SEINF	Data:	30/05/2014
Nome do projeto:	CRECHE DUNAS	Escala:	INDICADA
Título da folha:	PLANTA DE PAGINAÇÃO PISO TÁTIL	Folha:	14/14
Responsável técnico:	Coord. elab. de projetos: VÂNIA MARIA SOUSA MARCELO CADCEN Nº 106914-4	MANUELA NOGUEIRA	
Arquivo:	PR-14_CEI_CRECHE DUNAS_PISO TÁTIL		