

SEUMA

ISS-C

CREA

ISS-P

Legenda:

Mapa chave:



Revisão n°	Descrição	Data	Projetista	Aprovação
------------	-----------	------	------------	-----------



**Prefeitura de
Fortaleza**

SEINF - SECRETARIA MUNICIPAL DE INFRAESTRUTURA

Unidade/Órgão:	PREURBIS / SEINF	Data:	30/05/2014
Nome do projeto:	CRECHE DUNAS	Escala:	INDICADA
Título da folha:	PAINEL MURO PARQUINHO E DET. CORRIMÃO E BANCADAS	Folha:	10/14
Responsável técnico:	Coord. elab. de projetos: VÂNIA MARIA SOUSA MARCELO CADENCE Nº 106914.4		
Arquivo:	PR-10_CEL_DUNAS_PAINEL MURO INTERNO		

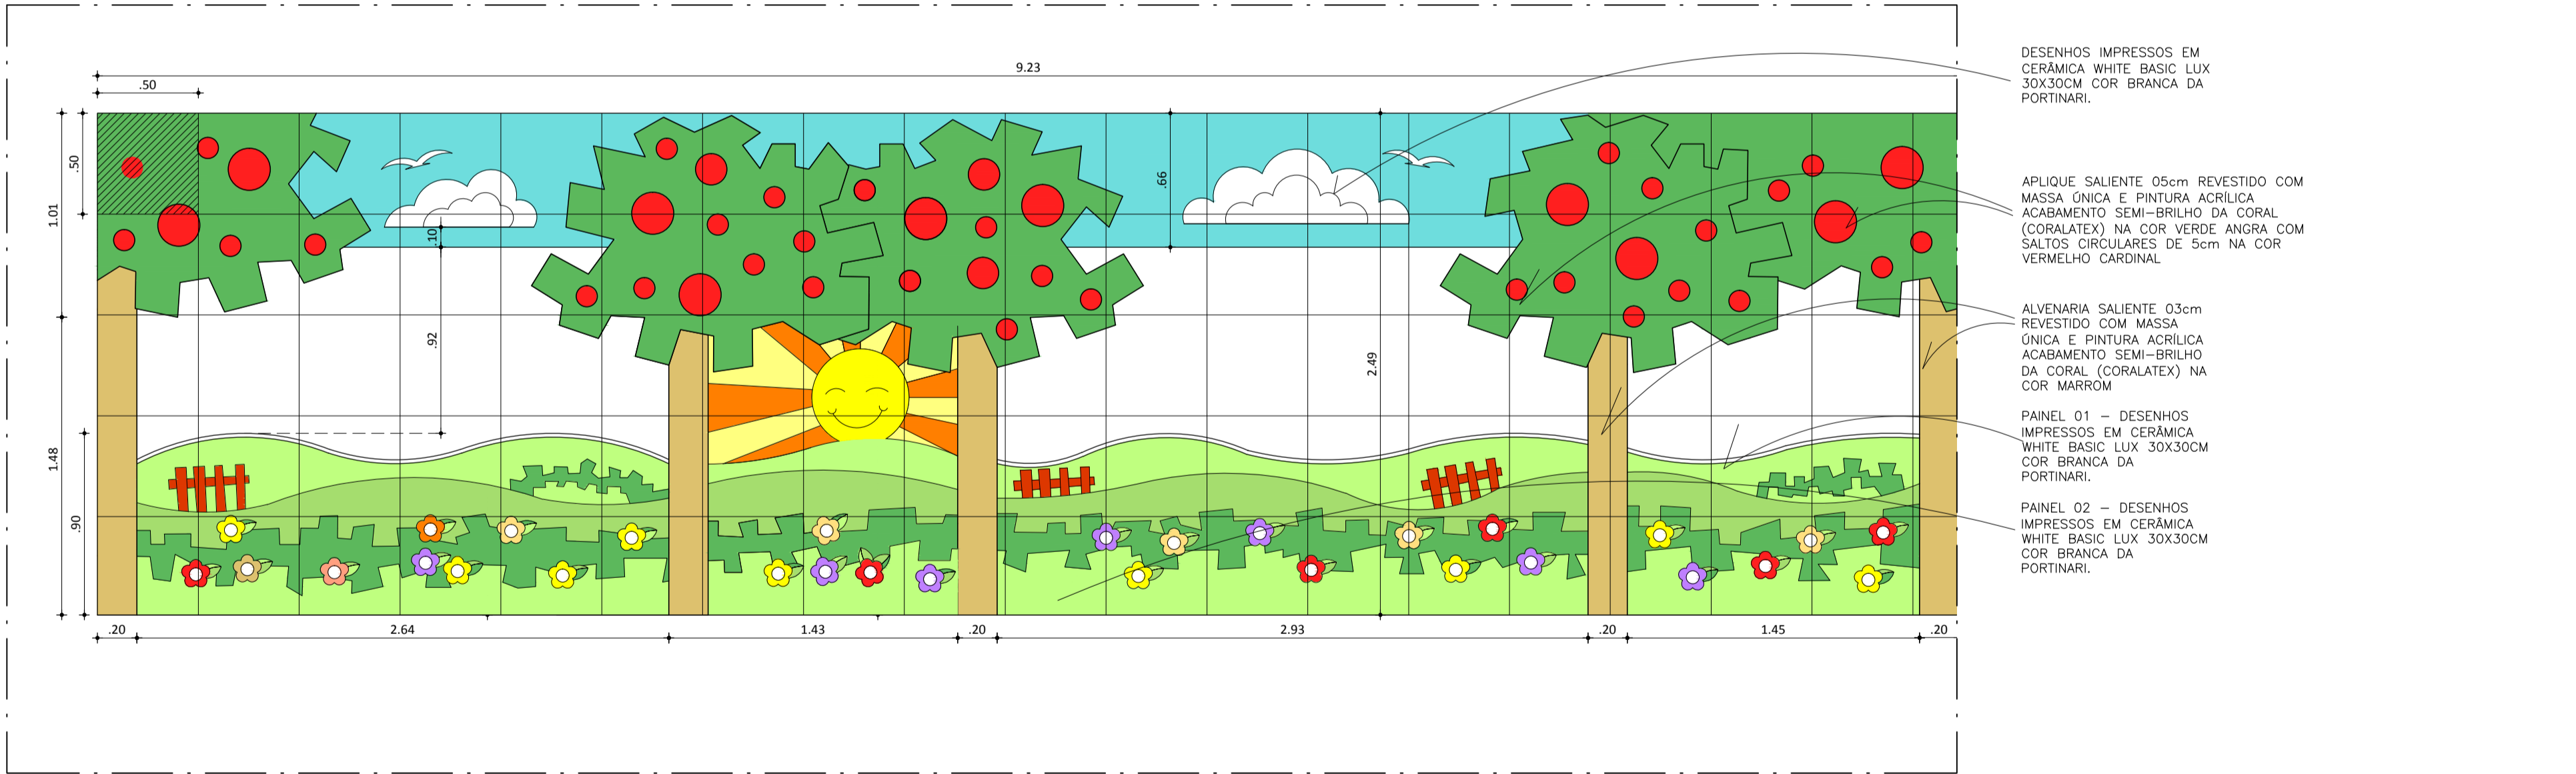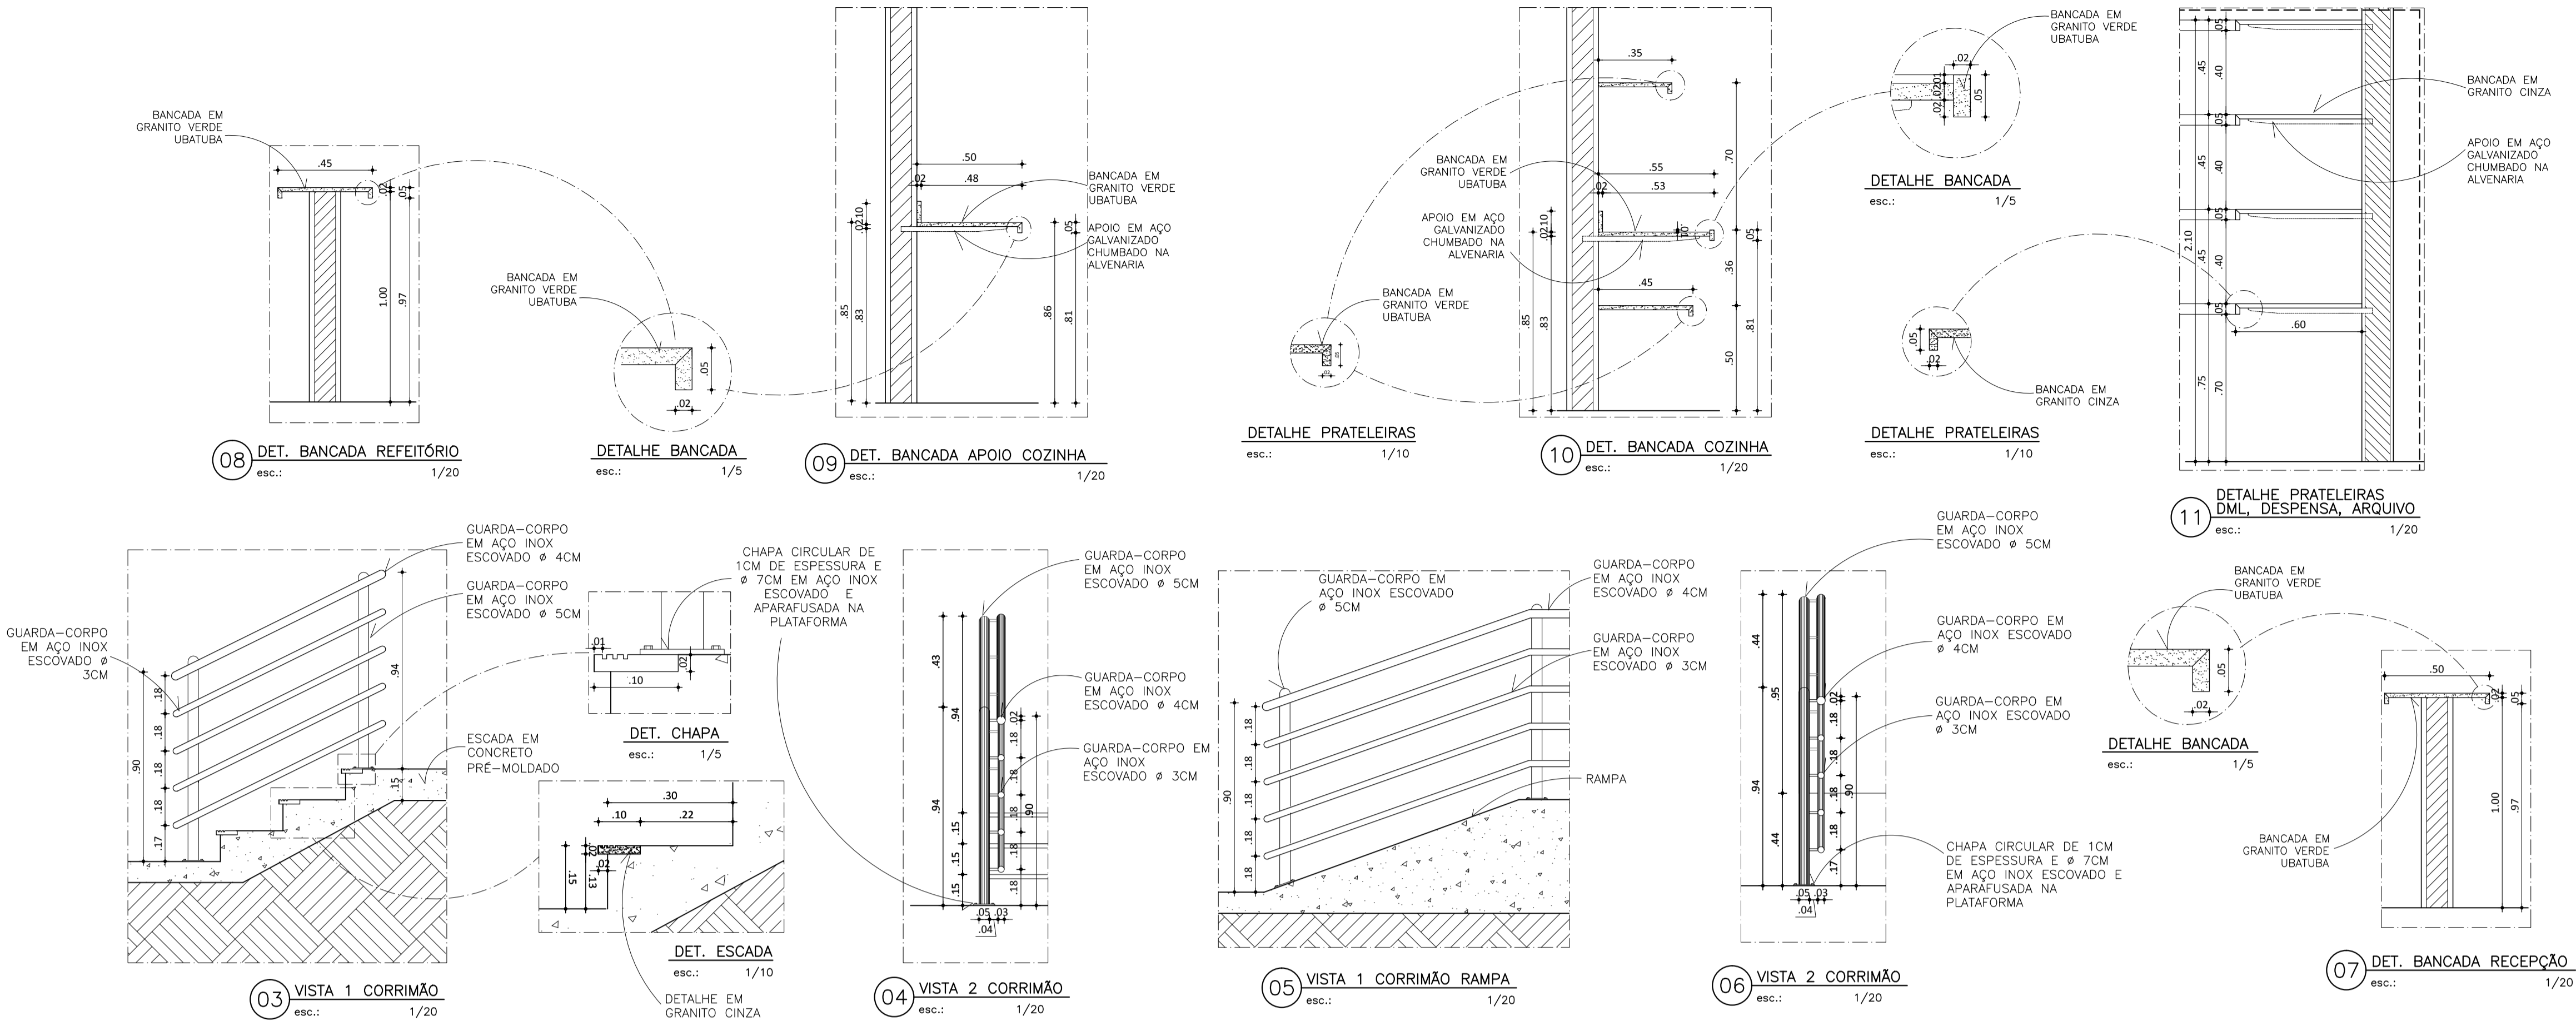

03 VISTA FRONTAL PAINEL
esc.: 1/25

