



03 FACHADA LATERAL ESQUERDA
esc.: 1/75

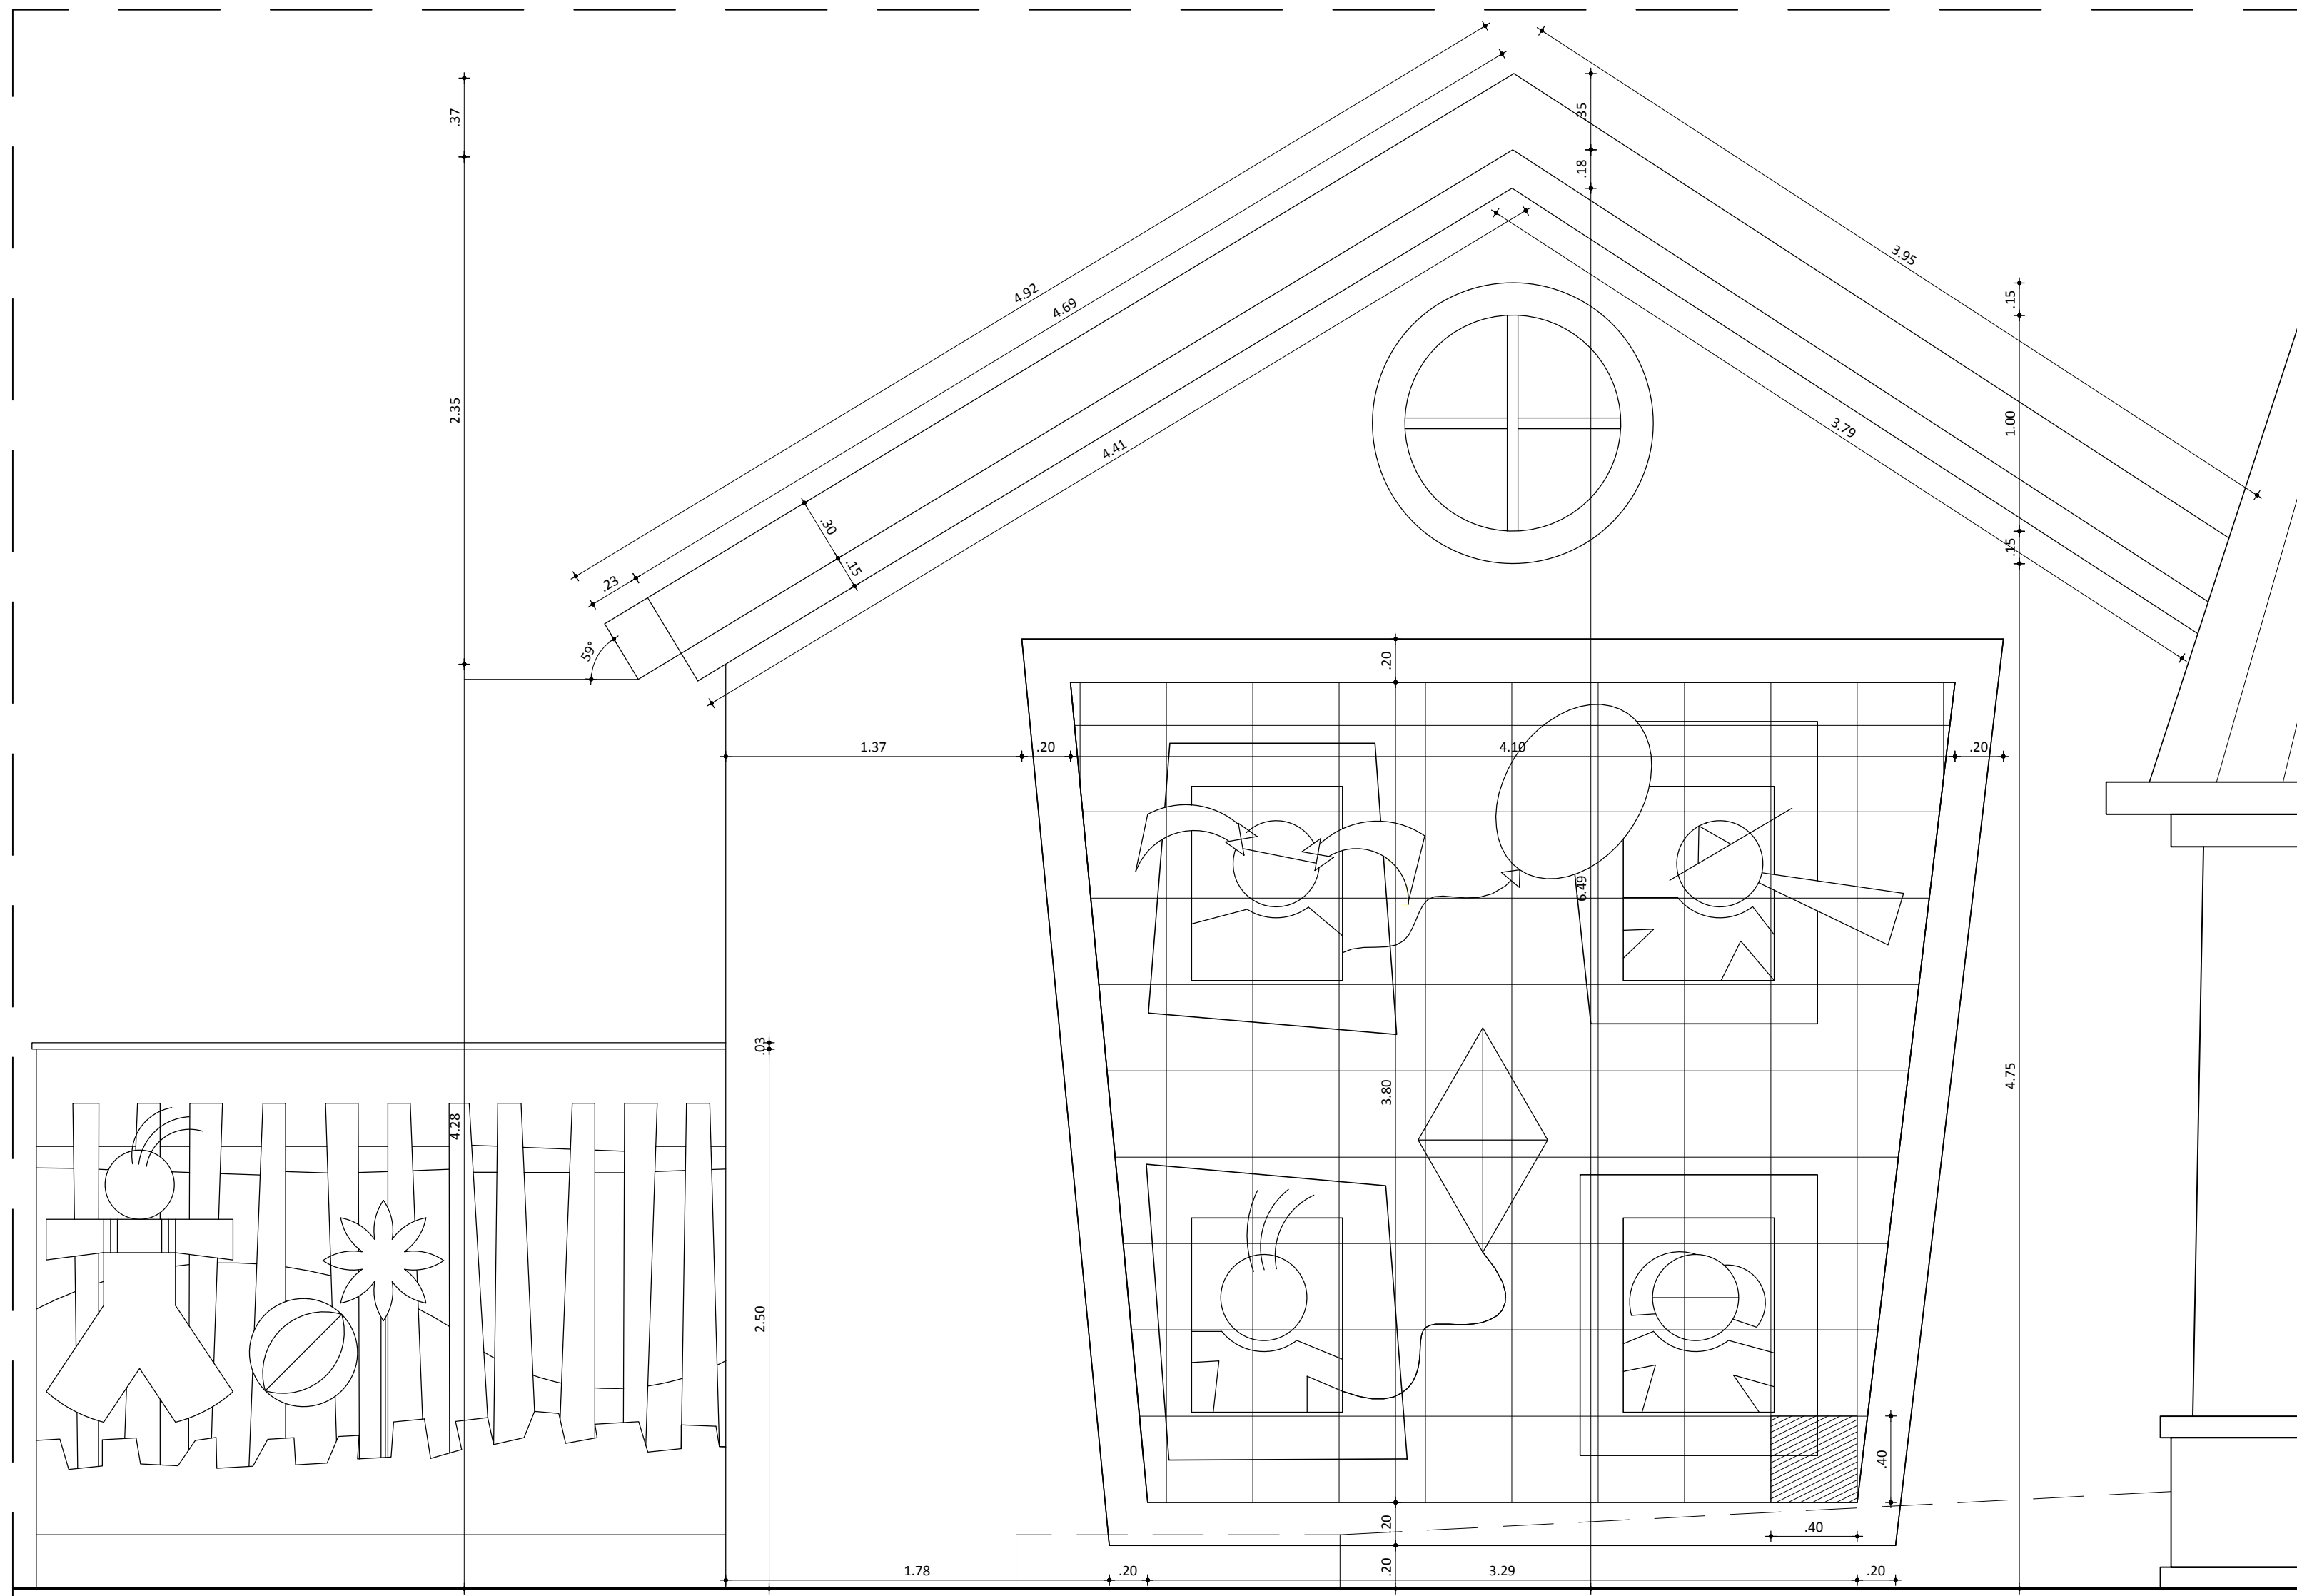

01 FACHADA PRINCIPAL-SETOR 02
esc.: 1/25

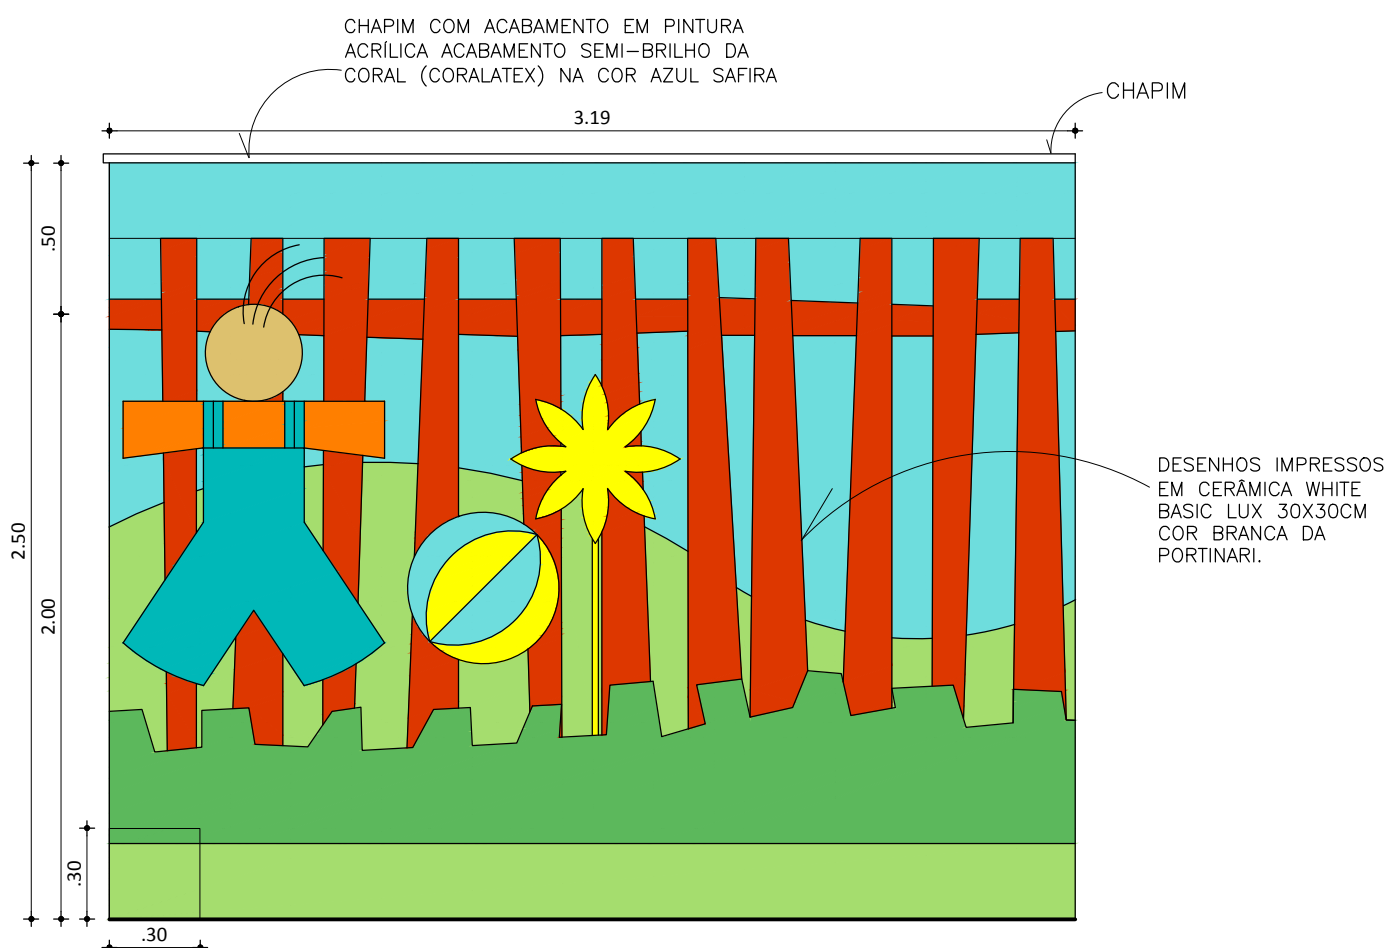

02 DETALHE MURO LATERAL ESQUERDO
esc.: 1/25

— IMAGICI / ASTECH ASSESSORIA TÉCNICA DE PROJETOS LTDA.
— R. BARBOSA DE FREITAS, 1920, FORTALEZA — CE
— TEL./FAX: 55-85-3261.2289
— IMAGIC-CE@IMAGICBRASIL.COM.BR

SEUMA

ISS-C

CREA

ISS-P

Legenda:

Mapa chave:

Revisão n°	Descrição	Data	Projetista	Aprovação
------------	-----------	------	------------	-----------



Prefeitura de
Fortaleza

SEINF - SECRETARIA MUNICIPAL DE INFRAESTRUTURA

Unidade/Órgão:	PREURBIS / SEINF	Data:	30/05/2014
Nome do projeto:	CRECHE DUNAS	Escala:	INDICADA
Título da folha:	FACHADAS PRINCIPAL-SETOR 2. LATERAL ESQUERDA E DETALHE DE MURO DA FACHADA PRINCIPAL	Folha:	09/14
Responsável técnico:	YÂNIA MARIA SOUSA MARCELO CADCEN Nº 108914-4	Coord. elab. de projetos:	MANUELA NOGUEIRA
Arquivo:	PR-09_CEI_DUNAS_FACHADAS 02		