






– IMAGIC! / ASTECH ASSESSORIA TÉCNICA DE PROJETOS LTDA.
– R. BARBOSA DE FREITAS, 1920, FORTALEZA – CE
– TEL./FAX: 55–85–3261.2289
– IMAGIC–CE@IMAGICBRASIL.COM.BR

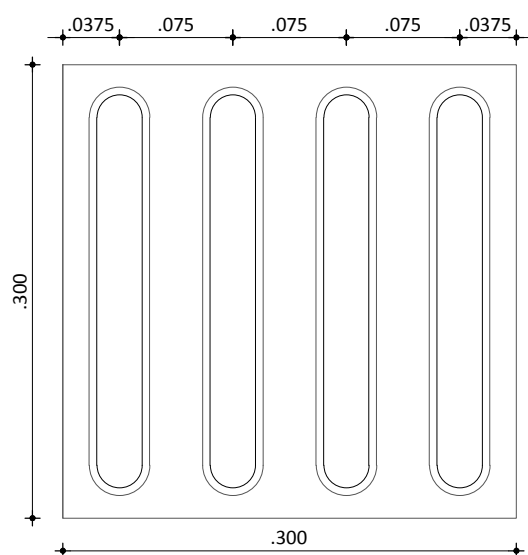

02 PISO TÁTIL DIRECIONAL
esc.: 1/5

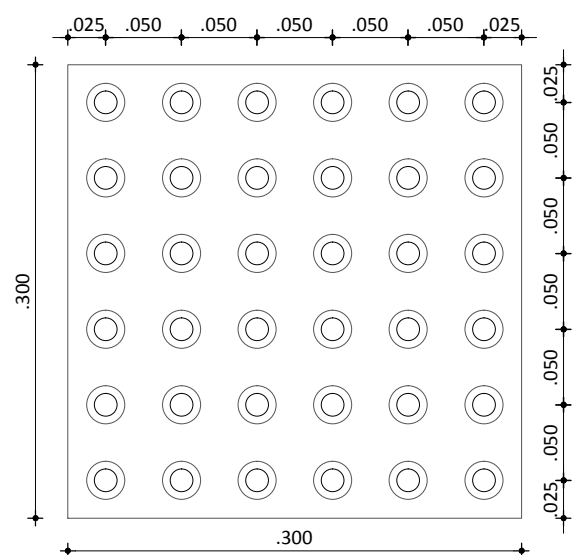

03 PISO TÁTIL DE ALERTA
esc.: 1/5

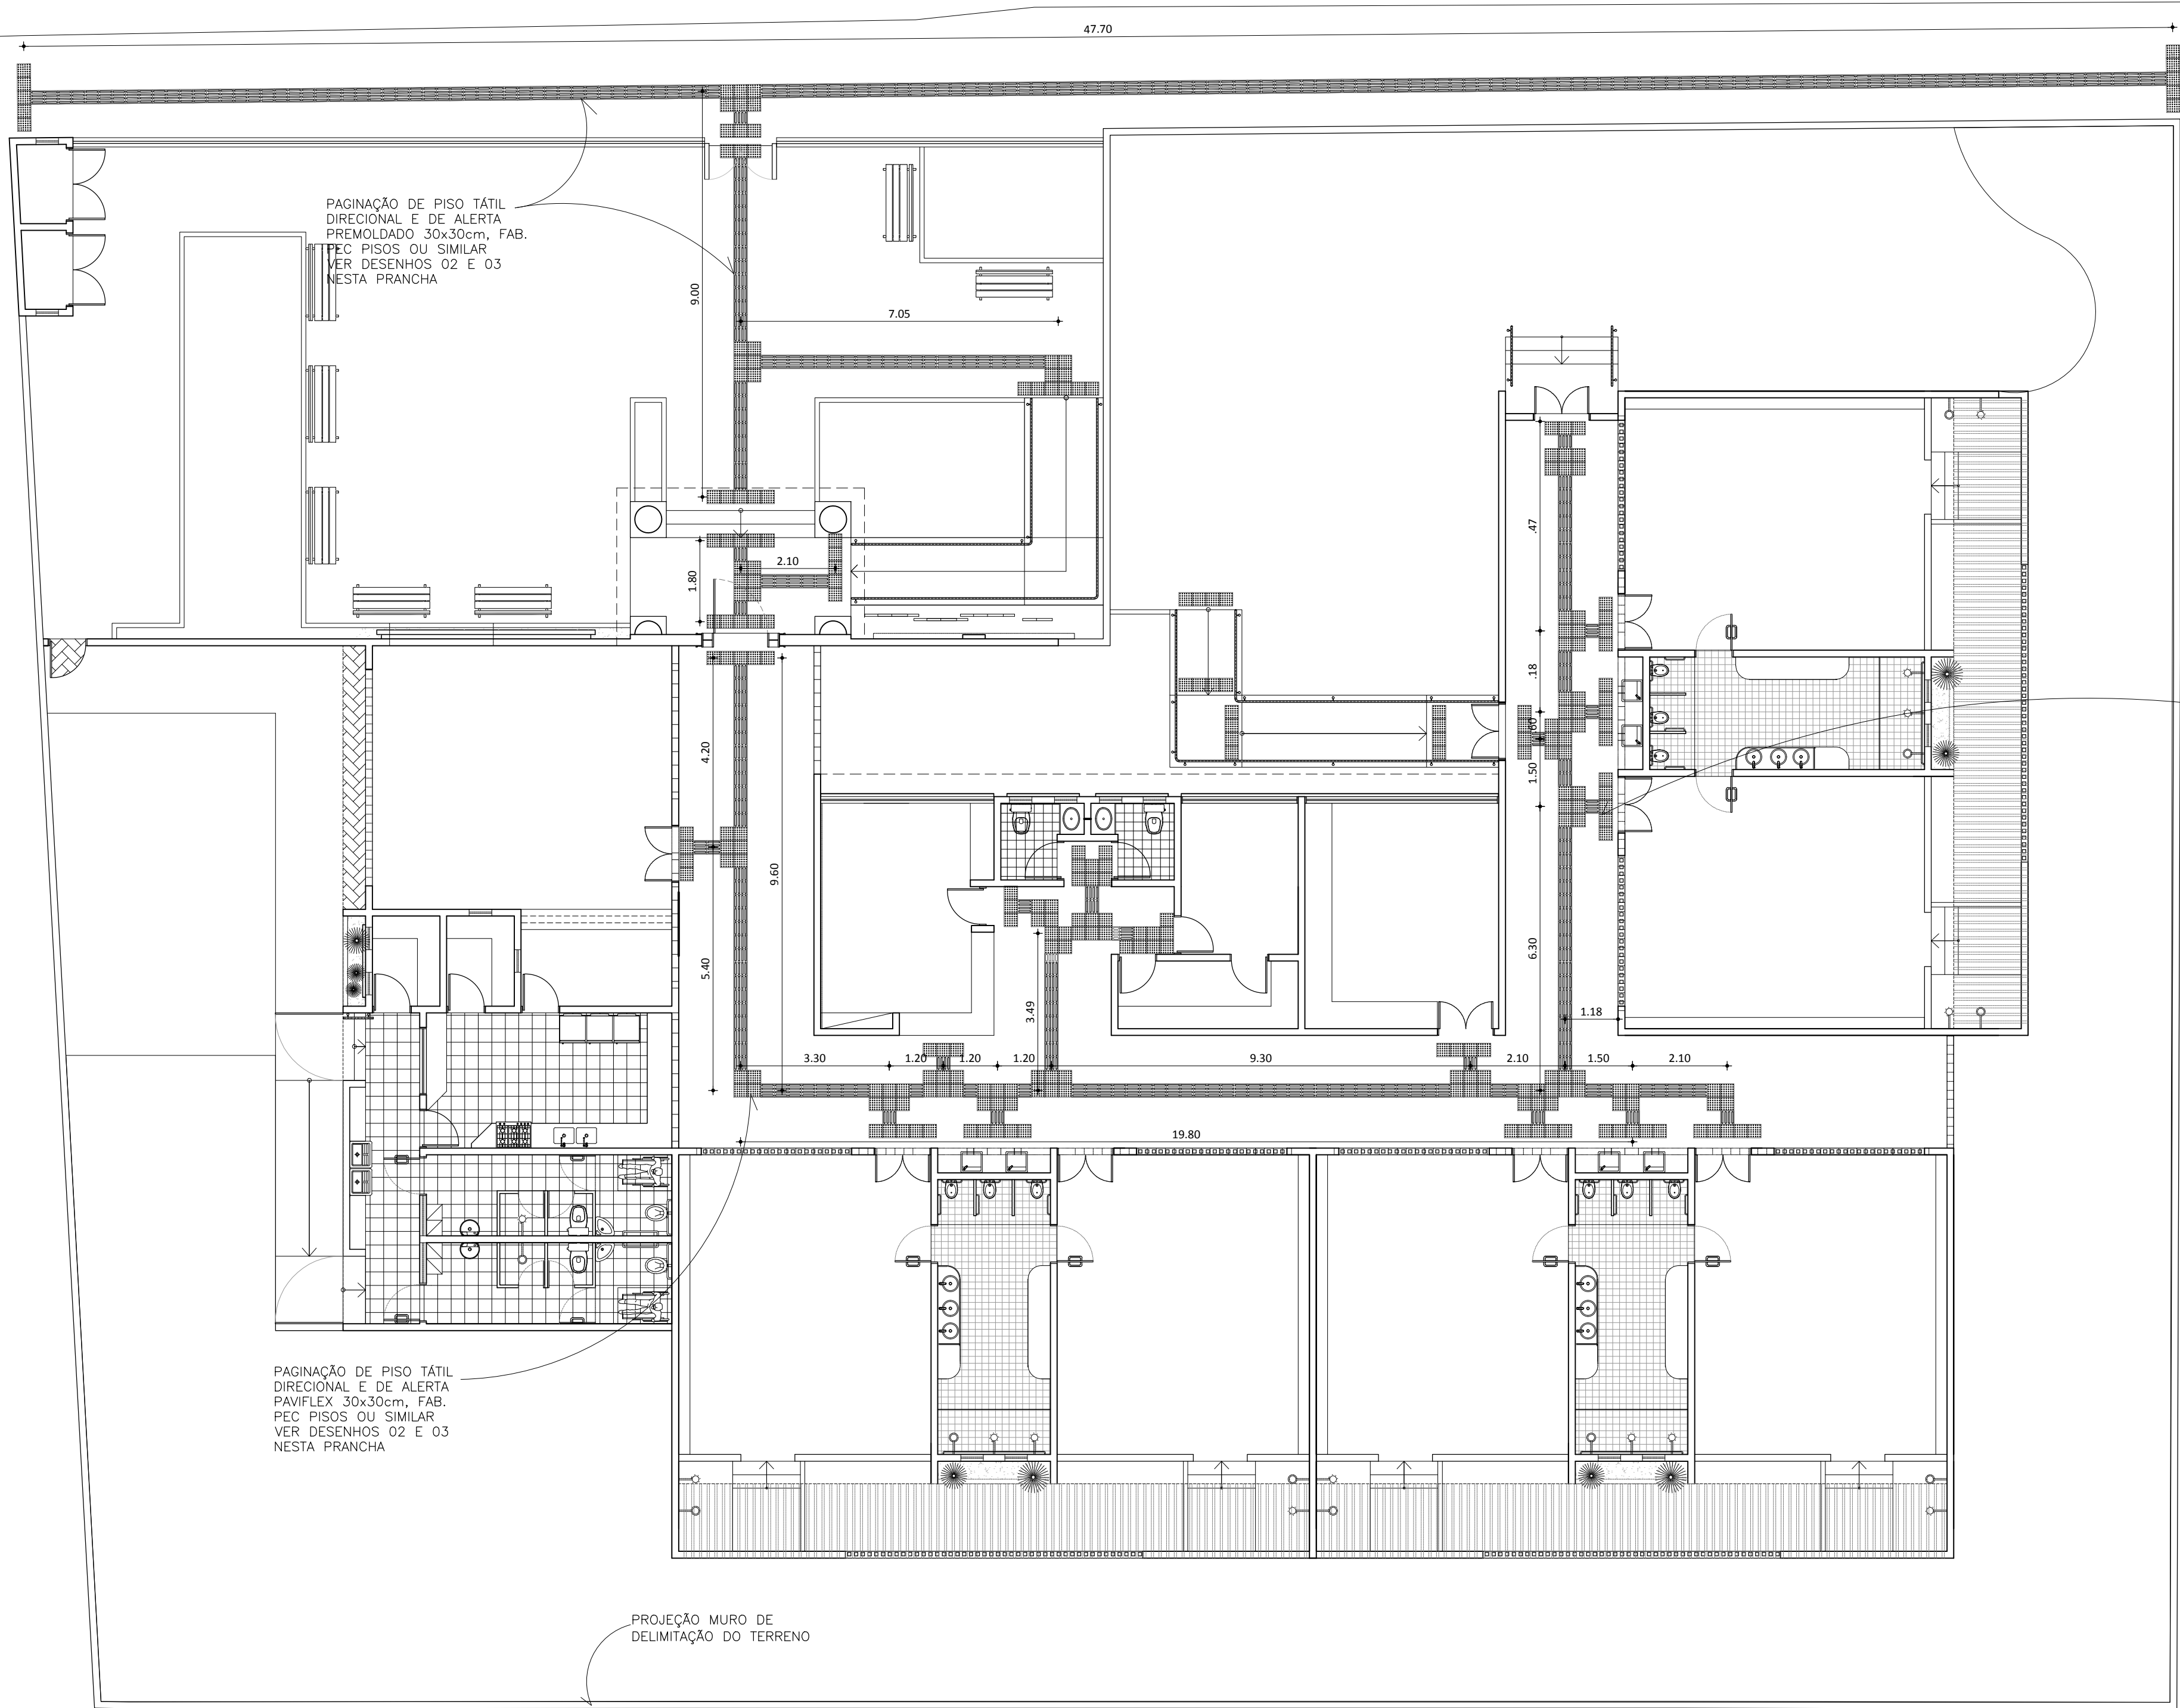

PAGINAÇÃO DE PISO TÁTIL
DIRECIONAL E DE ALERTA
PAVIFLEX 30x30cm, FAB.
PEC PISOS OU SIMILAR
VER DESENHOS 02 E 03
NESTA PRANCHA

PAGINAÇÃO DE PISO TÁTIL
DIRECIONAL E DE ALERTA
PREMOLDADO 30x30cm, FAB.
PEC PISOS OU SIMILAR
VER DESENHOS 02 E 03
NESTA PRANCHA

PAGINAÇÃO DE PISO TÁTIL
DIRECIONAL E DE ALERTA
PAVIFLEX 30x30cm, FAB.
PEC PISOS OU SIMILAR
VER DESENHOS 02 E 03
NESTA PRANCHA

PROJEÇÃO MURO DE
DELIMITAÇÃO DO TERRENO

01 PLANTA BAIXA PAGINAÇÃO DE PISO TÁTIL
esc.: 1/100

SEUMA

ISS–C

CREA

ISS–P

Legenda:

Mapa chave:

Revisão nº	Descrição	Data	Projetista	Aprovação
------------	-----------	------	------------	-----------



Prefeitura de
Fortaleza

SEINF - SECRETARIA MUNICIPAL DE INFRAESTRUTURA

Unidade/Órgão:	PREURBIS / SEINF	Data:	30/05/2014
Nome do projeto:	CRECHE OLIVÂNDIA I	Escala:	1/100
Título da folha:	PLANTA BAIXA PAGINAÇÃO DE PISO TÁTIL	Folha:	14/14
Responsável técnico:	Coord. elab. de projetos: YÂNIA MARIA SOUSA MARCELO CAUICE Nº 106914-4	MANUELA NOGUEIRA	
Arquivo:	PR-03_CEI_OLIVÂNDIA I_PAGINAÇÃO PISO TÁTIL		