



VIADUTO SOBRE A GERMANO FRANK

ESCALA 1:200

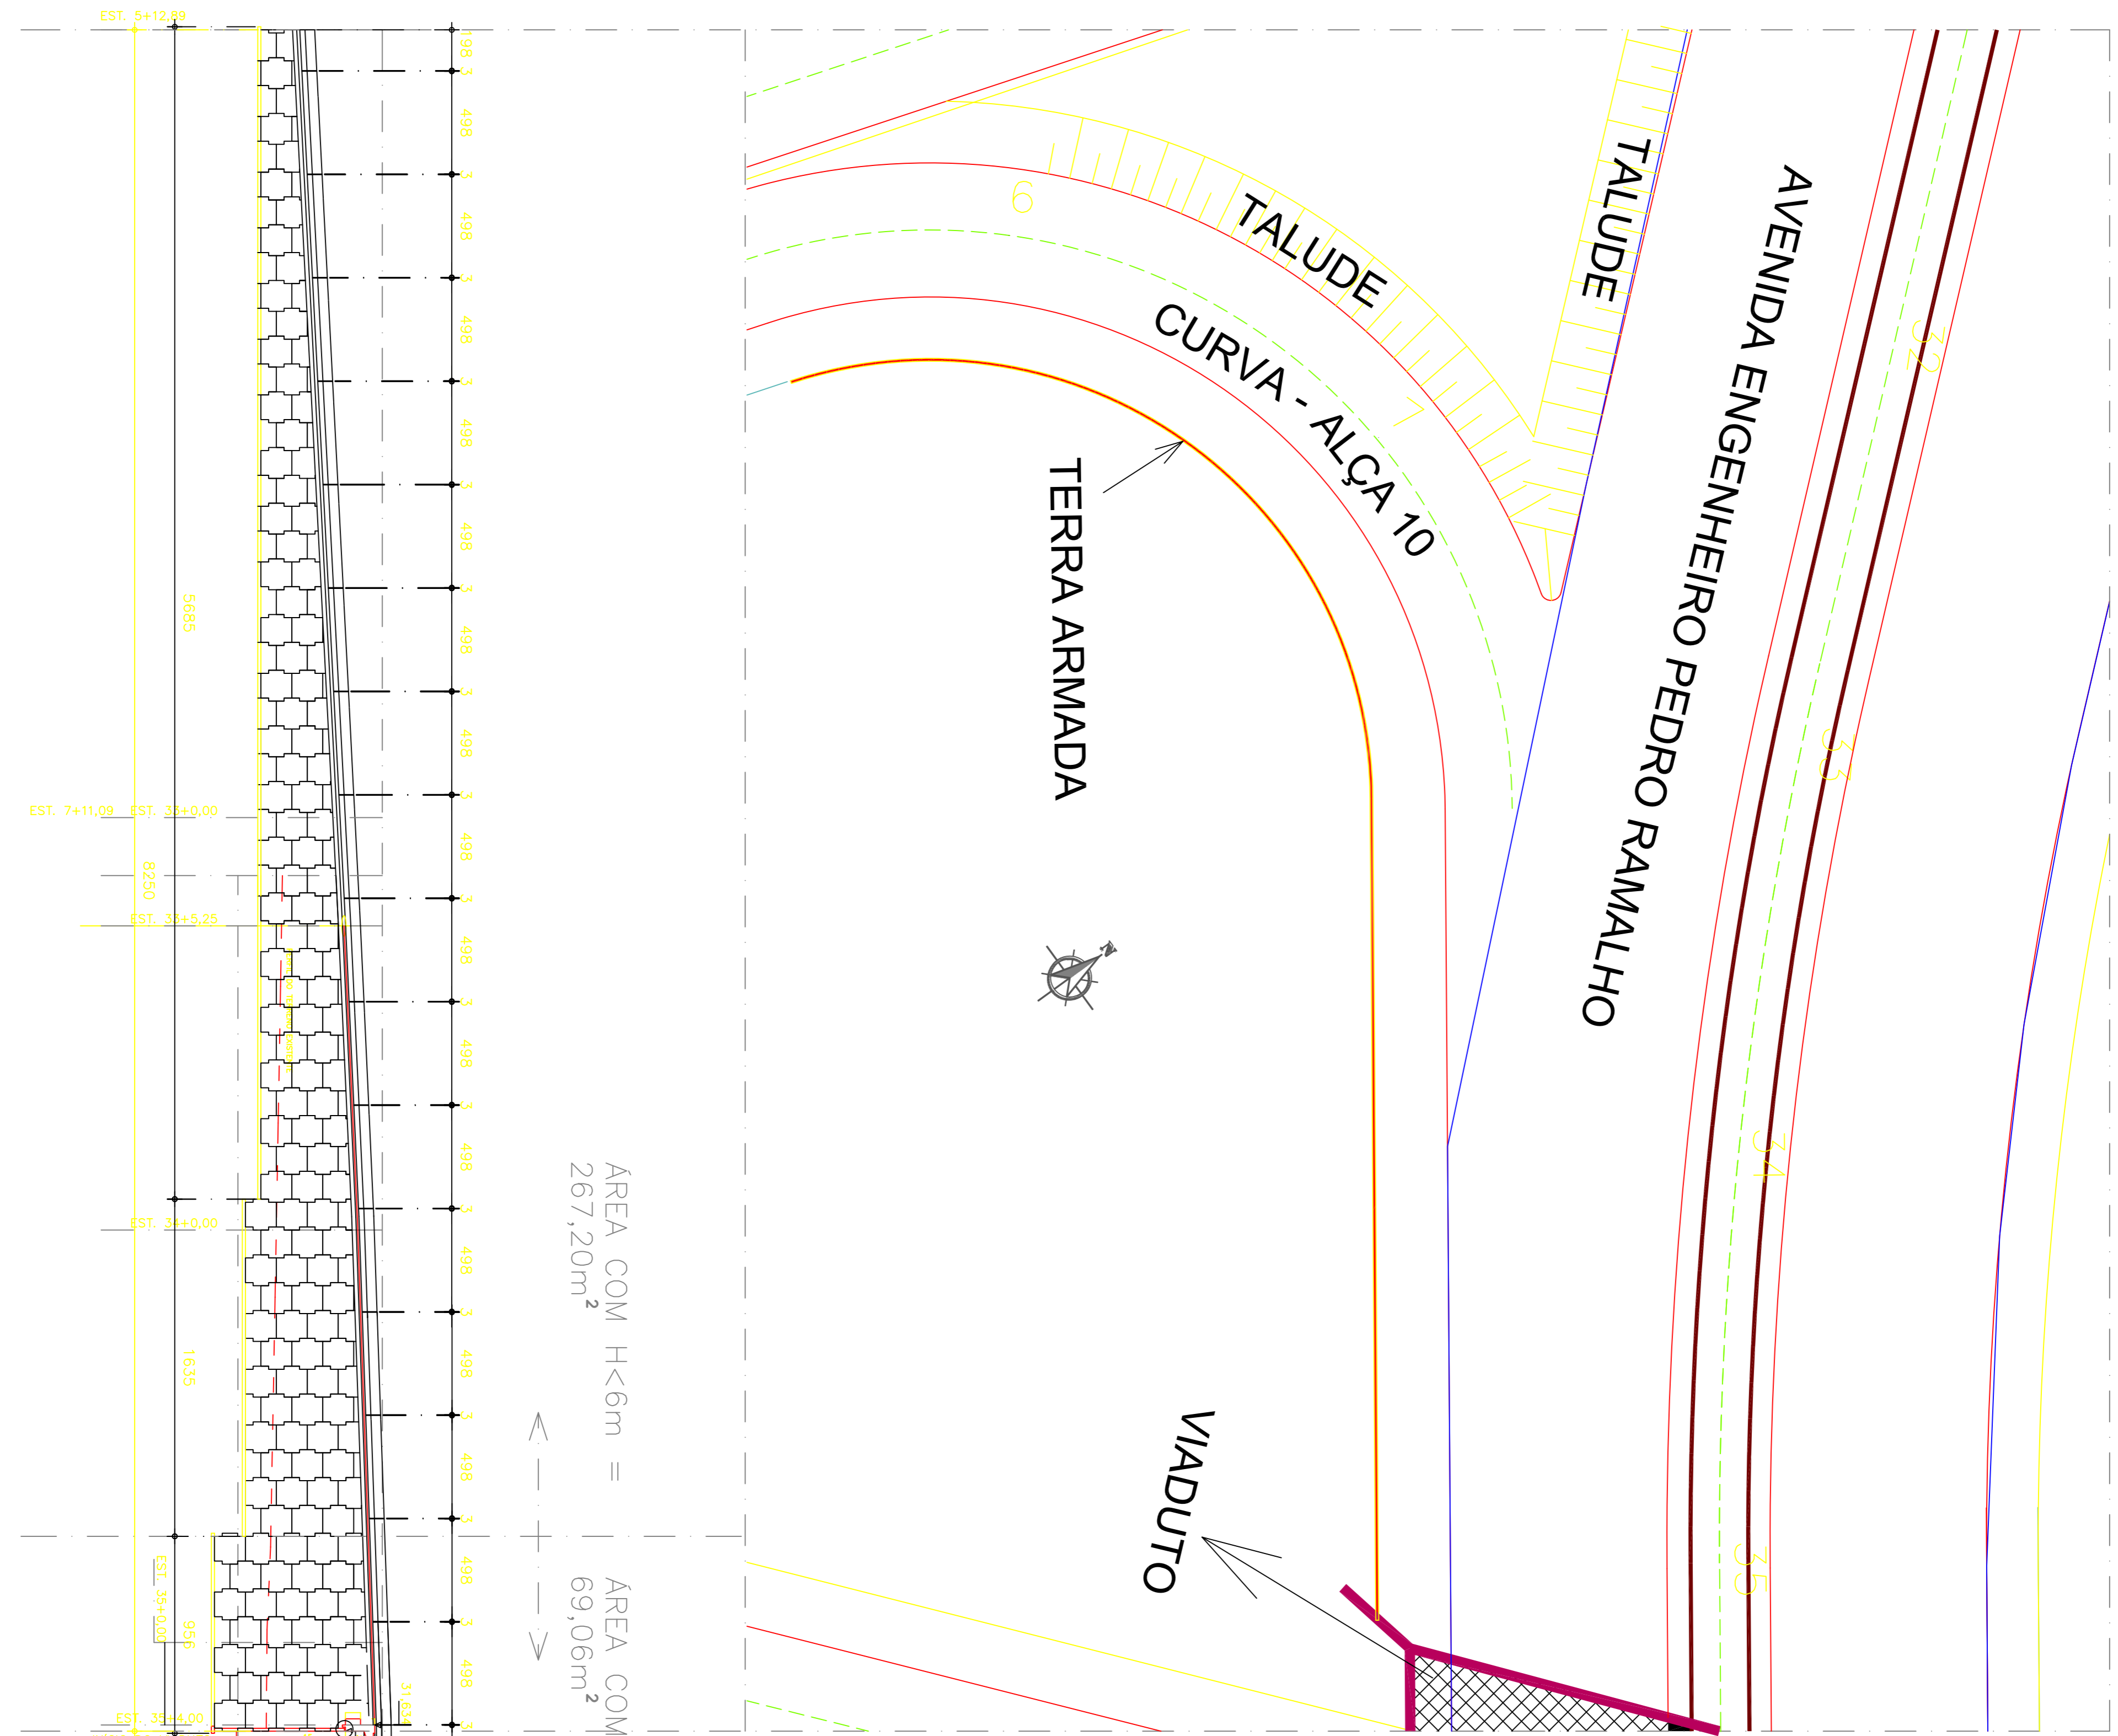


DETALHE DA SOLEIRA

ESCALA 1:10

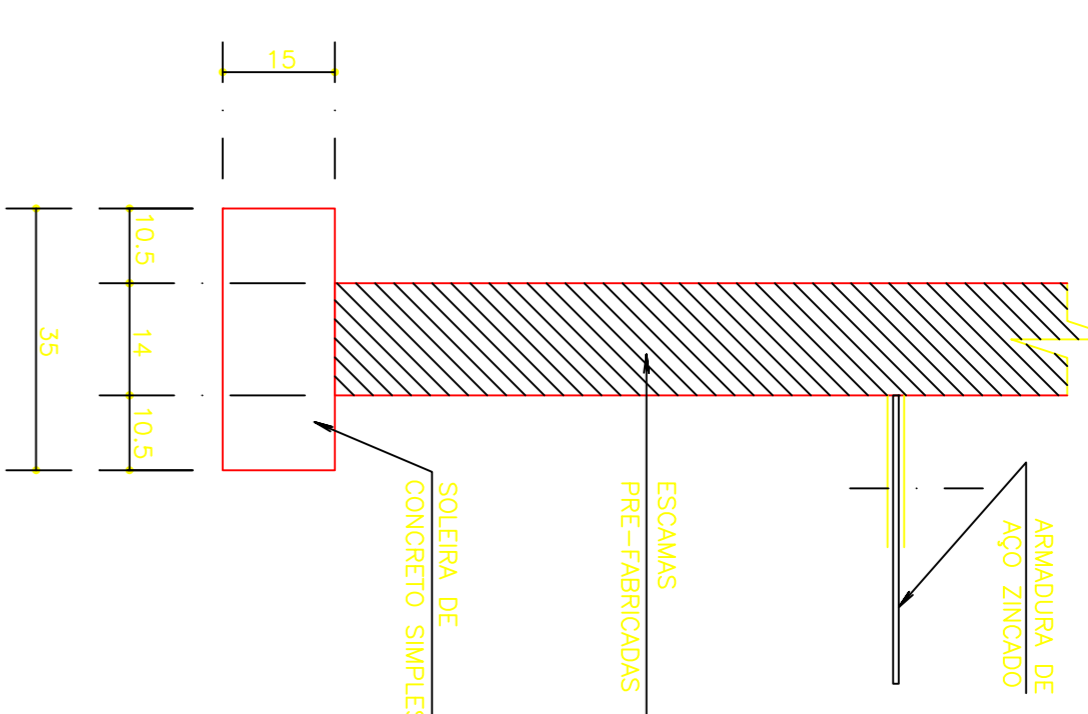

Vista Frontal

ESCALA 1:200

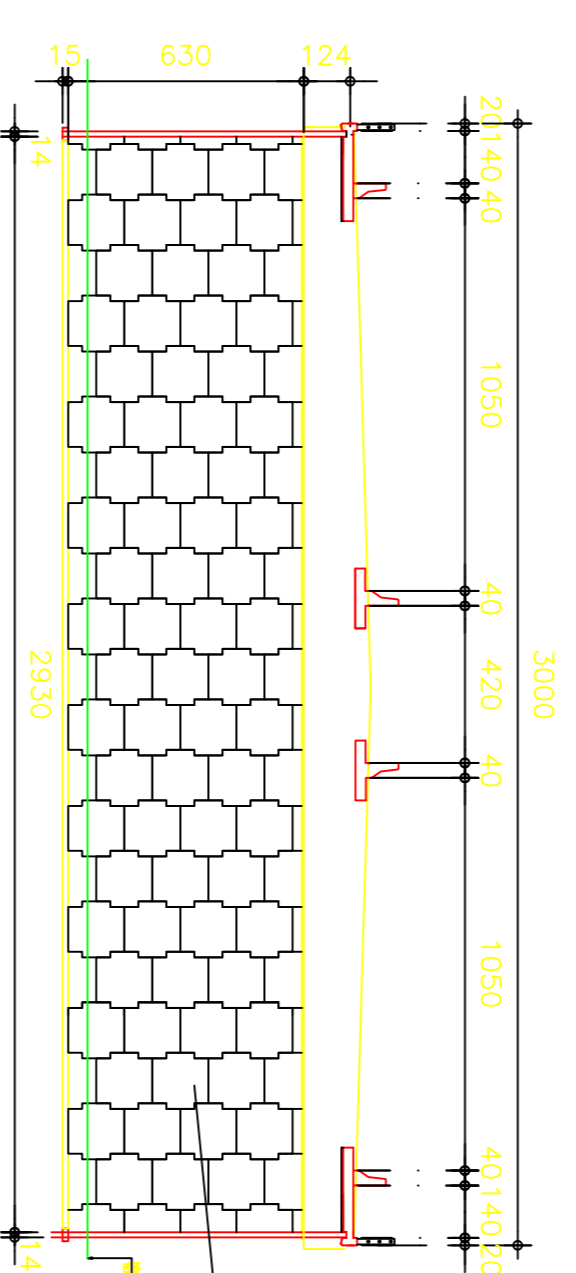

NOTAS

1. CONCRETO
f_{ck} = 30 MPa
2. AÇO CA-50A - CP-190RB
3. COBRIMENTOS
Super/Mesoestrutura: c=30mm
Infraestrutura:.....: c=40mm

PENAS:
BRANCA 0.100
AMARELA 0.200
VERDE 0.300
VERMELHA 0.450
AZUL 0.600

HUGO A. MOTA
CONSULTORIA E ENGENHARIA DE PROJETOS
hugomota@oi.com.br

01	Adequação da terra armada alça 10	Maurício	01/2014
00	EMISSÃO INICIAL	RESP.	05/2013
REV.	DISCRIMINAÇÃO	RESP.	DATA

SECRETARIA DE DESENVOLVIMENTO URBANO E INFRA-ESTRUTURA

Fortaleza
Prefeitura de

SEINF

Obra: VIADUTO SOBRE A GERMANO FRANK - PROJETO EXECUTIVO

Assunto: FORMA DA TERRA ARMADA PARTE 2 DE 5

DESIGNO	DATA
ESCALA	FOLHA
Indicador	06